



# IZMJENA I DOPUNA REGULACIONOG PLANA "ČOBANIJA"

1:1000

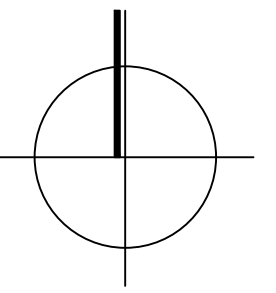

## URBANISTIČKO RJEŠENJE

### PLAN RAZMJEŠTAJA, NAMJENE I SPRATNOSTI OBJEKATA

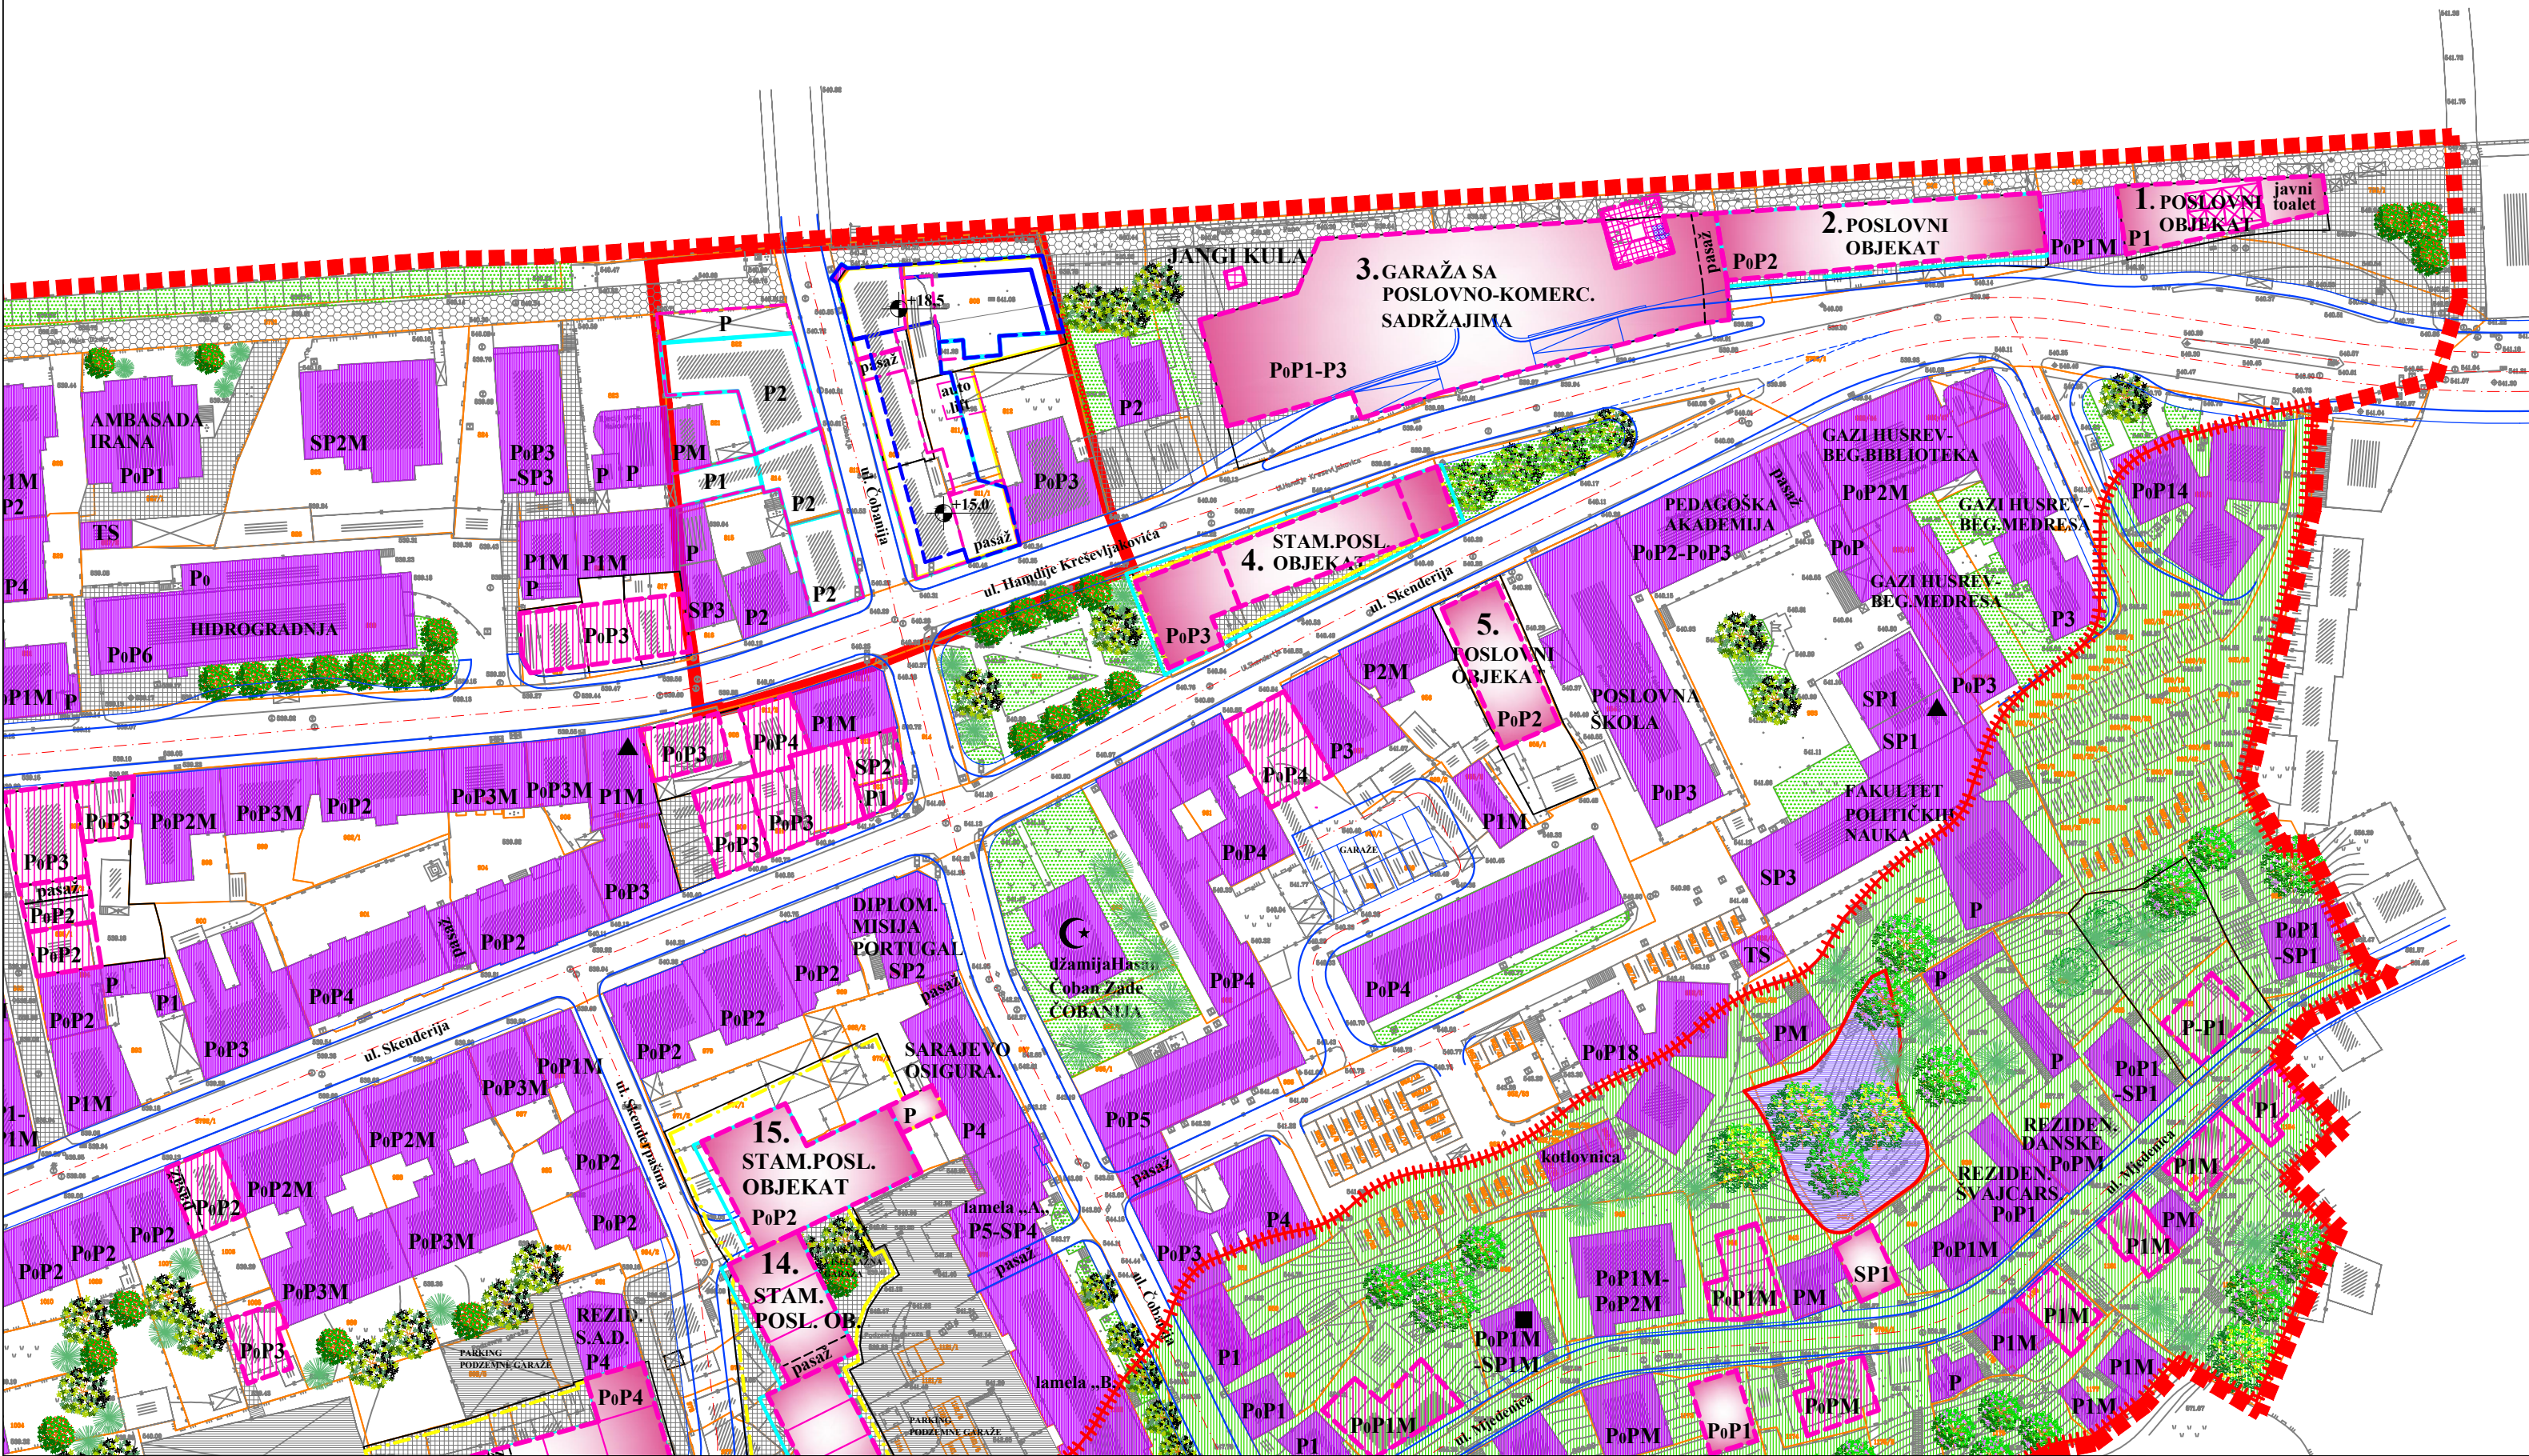

- GRANICA IZMJENA I DOPUNA REGULACIONOG PLANA
- GRAĐEVINSKA LINIJA JEDNE ILI VIŠE PODZEMNIH ETAŽA
- - - GRAĐEVINSKA LINIJA PRIZEMLJA
- GRAĐEVINSKA LINIJA I I II ETAŽE
- - - GRAĐEVINSKA LINIJA III ETAŽE max visina 15,0m
- GRAĐEVINSKA LINIJA IV ETAŽE max visina 18,5m
- OBJEKTI KOJI SE ZADRŽAVAJU
- OBJEKTI KOJI SE ZADRŽAVAJU UZ MOGUĆNOST DOGRADNJE, NADODGRADNJE I NOVE IZGRADNJE U SKLADU SA ODLUKOM O PROVOĐENJU PLANA

<b>ZAVOD ZA PLANIRANJE RAZVOJA KANTONA SARAJEVO</b>		
NARUČILAC: OPĆINA CENTAR	ODGOVORNI PLANER: MIRSADA DŽIHO dipl.ing.arh.	
ELABORAT: IZMJENA I DOPUNA R.P. "ČOBANIJA"		
FAZA: URBANIZAM	MJERILO: 1 : 1000	SARADNICI: STANISLAVA MARINOVIĆ dipl.ing.arh.
SADRŽAJ: PLAN RAZMJEŠTAJA, NAMJENE I SPRATNOST OBJEKATA		
POMOĆNIK DIREKTORA ZA DETALJNU PLANSKU DOKUMENTACIJU: EDIN JENČIRAGIĆ dipl.ing.arh.	VEL.LISTA: 600 x 300	DATUM: februar, 2018.g.
		LIST BROJ: 7