


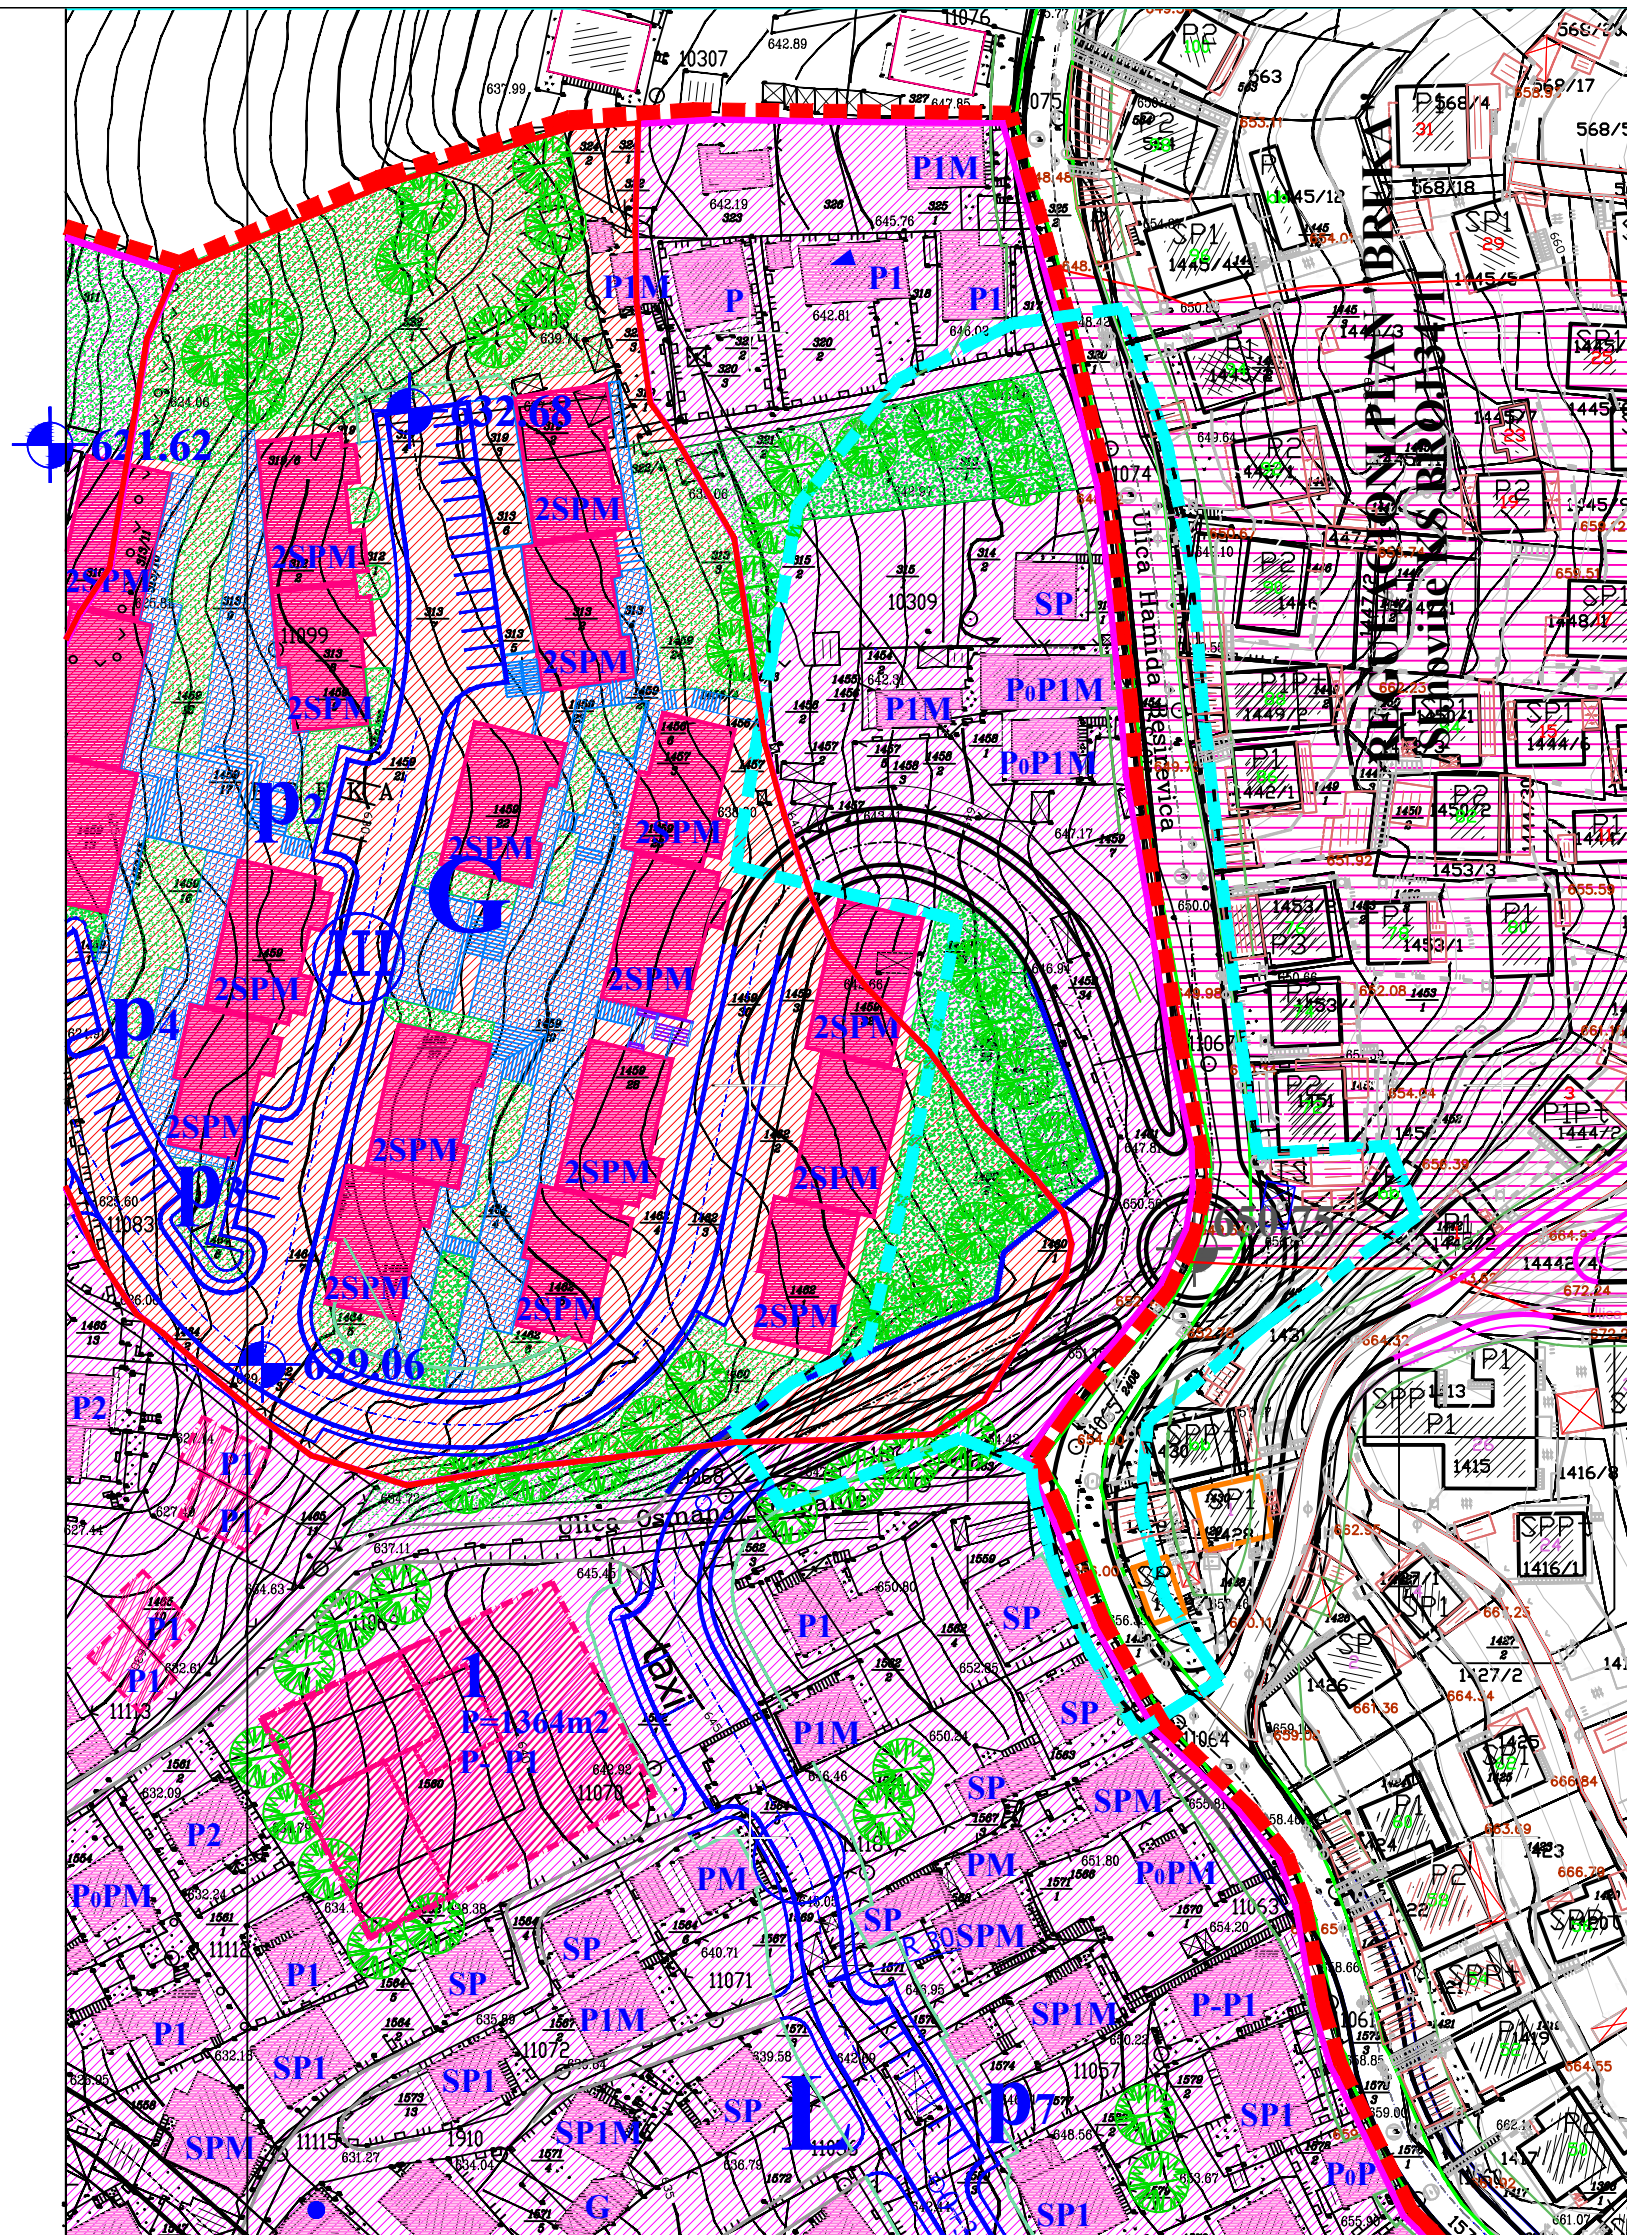

IZMJENA I DOPUNA REGULACIONOG PLANA „ KOŠEVO „ - lokalitet Vrtovi Sunca

URBANISTIČKO I SAOBRAĆAJNO RJEŠENJE M 1:1000

— — — — —
OBUHVAT IZMJENE I DOPUNE REGULACIONOG PLANA
„ KOŠEVO „ - lokalitet Vrtovi Sunca

=====
NOVOPLANIRANA SAOBRAĆAJNICA- izmjena

■
STAMBENI OBJEKTI KOJI SE ZADRŽAVAJU

■
NOVOPLANIRANI OBJEKTI KOLEKTIVNOG STANOVANJA

■
GRANICA UTVRĐENIH KLIZIŠTA
I NESTABILNOG TERENA

■
USLOVNO STABILAN TEREN

NAPOMENA:IZMJENE I DOPUNE REGULACIONOG PLANA "KOŠEVO"
ZAHTIJEVAJU IZMJENE I DOPUNE REGULACIONOG PLANA "BREKA"

ZAVOD ZA PLANIRANJE RAZVOJA KANTONA SARAJEVO

NARUČILAC: OPĆINA CENTAR SARAJEVO		ODGOVORNI PLANER: AIDA HALILAGIĆ,dipl.ing.arh	
ELABORAT: IZMJENA I DOPUNA R.P. "KOŠEVO" - Lokalitet Vrtovi Sunca			
FAZA: URBANIZAM		SARADNICI:	
SADRŽAJ:	MJERILO		
URBANISTIČKO I SAOBRAĆAJNO RJEŠENJE	1:1000		
POMOĆNIK DIREKTORA ZA DETALJNU PLANSKU DOKUMENTACIJU EDIN JENČIRAGIĆ dipl.ing.arh.		DATUM: DECEMBAR/PROSINAC,2017.god.	VELIČINA LISTA A3
			6. BR. LISTA