

Na osnovu člana 45. stav 2. i člana 47. stav 2. alineja 1. Zakona o prostornom uređenju ("Službene novine Kantona Sarajevo", broj 7/05), te člana 16. stav 1. tačka 1. i člana 26. stav 1. tačka 2. Statuta Grada Sarajeva ("Službene novine Kantona Sarajevo", broj 34/08 - Prečišćeni tekst), Gradsko vijeće Grada Sarajeva, na sjednici održanoj dana 29.03.2017. godine, donijelo je

ODLUKU

O USVAJANJU IZMJENA I DOPUNA REGULACIONOG PLANA "MAHMUTOVAC"

(Skraćeni postupak)

Član 1.

Usvajaju se izmjene i dopune Regulacionog plana "Mahmutovac", koje se odnose na dio trase Trebevičke žičare - po skraćenom postupku (u daljem tekstu: Plan).

Član 2.

Plan se sastoji od tekstualnog i grafičkog dijela.

Tekstualni dio sadrži:

- Postojeće stanje i projekciju izgradnje i uređenja prostorne cjeline sa urbanističko-tehničkim pokazateljima za izgradnju u okviru Plana;
- Odluku o provođenju Plana.

Grafički dio sadrži:

- Urbanizam prezentiran na odgovarajućem broju tematskih karata i to:
Karta 1. Izvod iz RP "Mahmutovac" ("Službene novine Kantona Sarajevo", broj 19/15). 1:2000
Karta 2. Ažurna geodetska podloga. 1:1000
Karta 3. Urbanističko rješenje 1:1000

Član 3.

U fazama komunalne infrastrukture u obuhvatu Plana nije došlo do izmjena, te se primjenjuju faze: Idejno rješenje saobraćaja, Idejno rješenje snabdijevanje vodom i odvodnja otpadnih i oborinskih voda, Idejno rješenje toplifikacije i gasifikacije, Idejno rješenje elektro energetike i javne rasvjete, Idejno rješenje TK mreže, Idejno rješenje hortikulture, koji su sastavni dio Regulacionog plana "Mahmutovac" ("Službene novine Kantona Sarajevo", broj 19/05).

Član 4.

Po jedan primjerak ovjerenog elaborata nalazi se na stalnom javnom uvidu i čuva se u službi dokumentacije Općine Stari Grad Sarajevo, Gradske uprave - Služba za urbano planiranje i stambene poslove i Zavoda za planiranje razvoja Kantona Sarajevo.

Član 5.

Ova Odluka stupa na snagu danom objavljivanja u "Službenim novinama Kantona Sarajevo".

Broj 01-02-592/17
29. marta 2017. godine
Sarajevo

Predsjedavajući
Gradskog vijeća
Igor dr. Gavrić, s. r.

Na osnovu člana 45. stav 2. i člana 47. stav 2. alineja 1. Zakona o prostornom uređenju ("Službene novine Kantona Sarajevo", broj 7/05), te člana 16. stav 1. tačka 1. i člana 26. stav 1. tačka 2. Statuta Grada Sarajeva ("Službene novine Kantona Sarajevo", broj 34/08 - Prečišćeni tekst), Gradsko vijeće Grada Sarajeva, na sjednici održanoj dana 29.03.2017. godine, donijelo je

ODLUKU

O PROVOĐENJU IZMJENA I DOPUNA REGULACIONOG PLANA "MAHMUTOVAC"

(Skraćeni postupak)

Član 1.

Ovom Odlukom utvrđuje se provođenje Izmjena i dopuna Regulacionog plana "Mahmutovac", koje se odnose na dio trase Trebevičke žičare - po skraćenom postupku (u daljem tekstu: Plan).

Član 2.

Granica obuhvata Plana polazi od tačke br. 1 koja se nalazi na 1326/8, a ima koordinate $y=6535575$, $x=4856553$, zatim produžava na sjeveroistok idući preko parcela k.č. 1326/8 i 1326/1 i dolazi u tačku br. 2 koja se nalazi na parceli k.č. 1326/1, a ima koordinate $y=6535627$, $x=4856548$, potom se lomi na jug sijekući u pravoj liniji parcele k.č. 1326/1, 1328, 1333, 1330, 1331, 2645/1, 2646/1, 2647, 2776, 758, 761/1, 755/2, 756, 753/1, 753/2 i dolazi na južni rub parcele k.č. 753/2, zatim produžava na sjeverozapad idući međom parcele k.č. 753/2 (obuhvata je), te nastavlja u istom pravcu idući preko parcela k.č. 772/2, 755/2, 760/1 i dolazi u tačku br. 4 koja se nalazi na parceli k.č. 760/1, a ima koordinate $y=6535791$, $x=4856247$, lomi se na sjever sijekući u pravoj liniji parcele k.č. 760/1, 760/2, 2776, 2660, 2647, 2646/2, 2645/2, 2645/1, 1331, 1330, 1333, 1334, 1326/8 i dolazi u tačku br. 1. odnosno do mjesta odakle je opis granice Plana i počeo.

Sve gore navedene parcele se nalaza u K.O. Sarajevo IX i K.O. Jarčedoli, Općina Stari Grad.

Površina obuhvata Plana iznosi $P=1,6$ ha.

Član 3.

Izmjena Plana je usaglašena sa: Idejnim projektom "Donja stanica žičare GD10 Trebević" (Projektna organizacija: IPISA Institut d.o.o. Sarajevo, novembar 2016.), "General layout plan GD10 Trebević" (urađen od strane LEITNER ropeways, Bonetto Matteo, Fanchini Fabio, 19.01.2017.) i Tehničkim opisom Infrastrukture - postrojenja žičare GD10 Trebević (dokument broj 1.03.IN-M-121-08027-BOS- RevO.doc, urađen od strane LEITNER AG, dipl.ing. Fabio Fanchini, 10/2016).


Za sve postojeće i planirane sadržaje u obuhvatu Plana važe sve odredbe iz Odluke o provođenju Regulacionog plana "Mahmutovac" ("Službene novine Kantona Sarajevo", broj 19/15).

Član 4.

Ova Odluka stupa na snagu danom objavljivanja u "Službenim novinama Kantona Sarajevo".

Broj 01-02-592-1/17
29. marta 2017. godine
Sarajevo

Predsjedavajući
Gradskog vijeća
Igor dr. Gavrić, s. r.

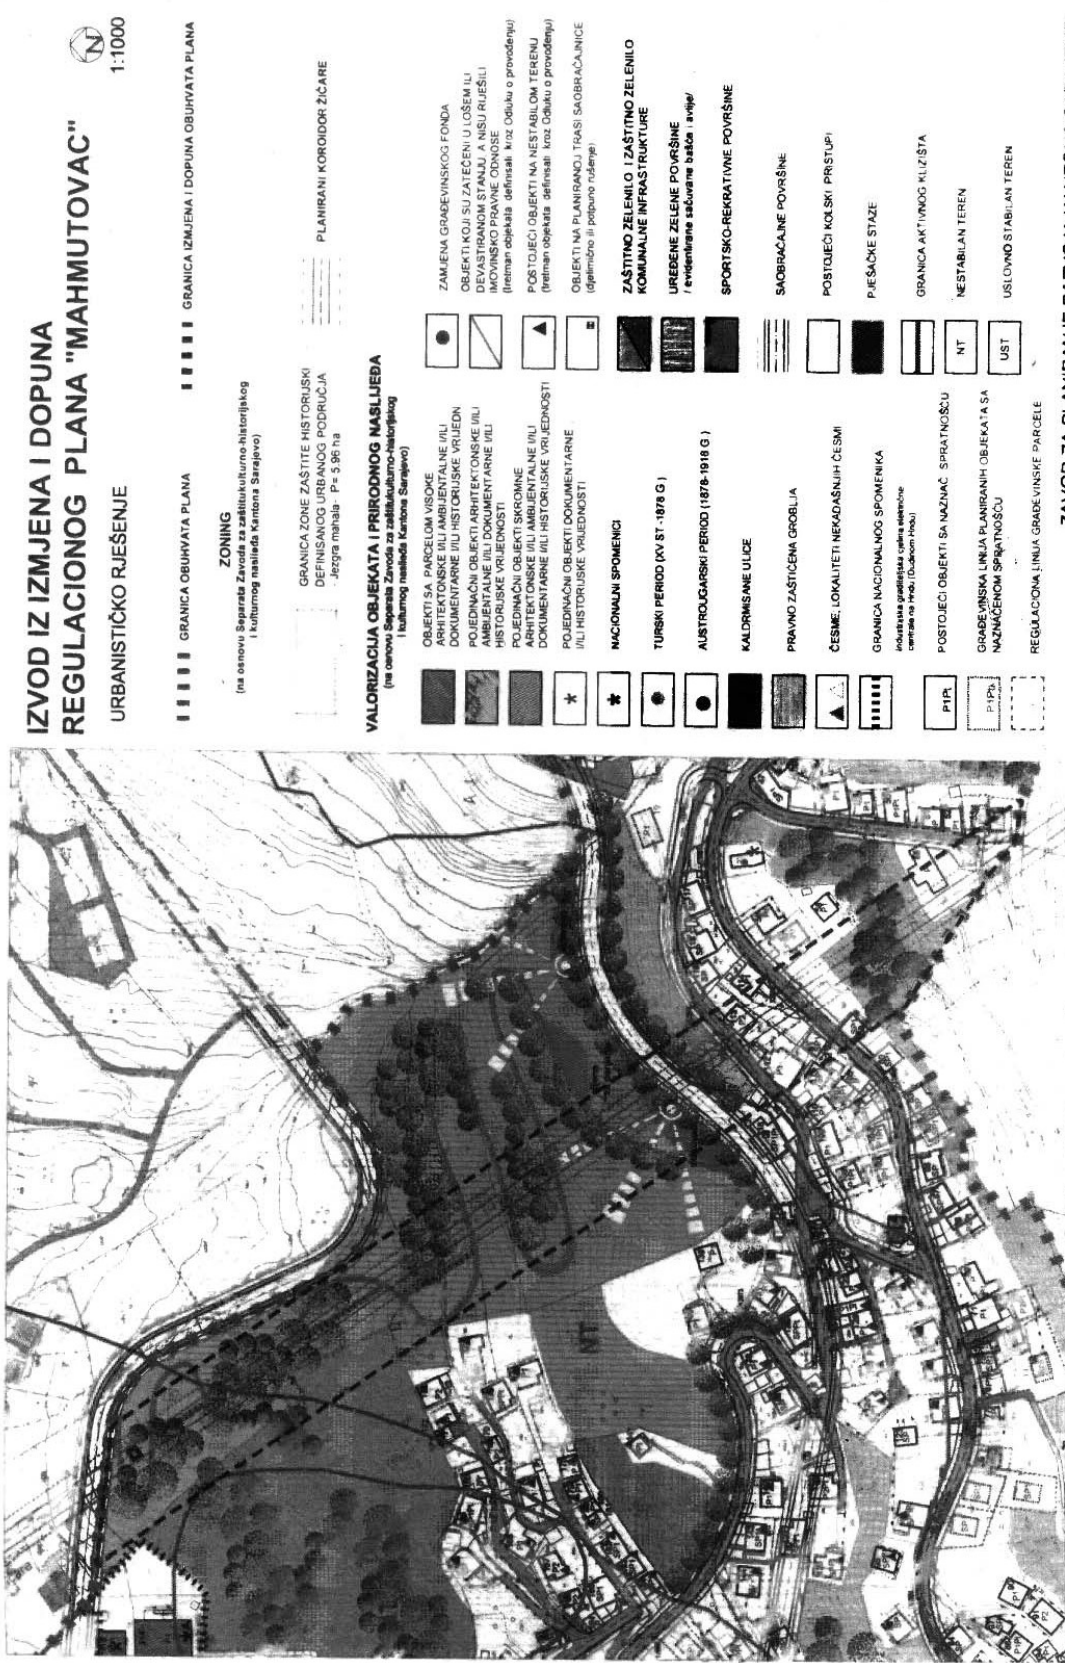

IZVOD IZ IZMJENA I DOPUNA REGULACIONOG PLANA "MAHMUTOVAC" URBANISTIČKO RJEŠENJE

1:1000

- GRANICA OBUHVATA PLANA
- GRANICA IZMJENA I DOPUNA OBUHVATA PLANA
- ZONING
(na osnovu Sadržaja Závoda za zaštitu kulturno-historijskog i kulturnog naslijeđa Kantona Sarajeva)
- GRANICA ZONE ZAŠTITE HISTORIJSKI DEFINISANOG URBANOG PODRUČJA
- Jedinica manala - P = 3,96 ha
- PLANIRANI KORIDOR ŽIČARE

VALORIZACIJA OBJEKATA I PRIRODNOG NASLIJEĐA (na osnovu Sadržaja Závoda za zaštitu kulturno-historijskog i kulturnog naslijeđa Kantona Sarajeva)

- OBJEKTI SA PARCELOM VISOKE ARHITEKTONSKE ILI AMBIJENTALNE I/ILI DOKUMENTARNE ILI HISTORIJSKE VRIJEDNOSTI
- POJEDINAČNI OBJEKTI ARHITEKTONSKE I/ILI AMBIJENTALNE ILI DOKUMENTARNE I/ILI HISTORIJSKE VRIJEDNOSTI
- POJEDINAČNI OBJEKTI SKROMNE ARHITEKTONSKE I/ILI AMBIJENTALNE I/ILI DOKUMENTARNE ILI HISTORIJSKE VRIJEDNOSTI
- POJEDINAČNI OBJEKTI DOKUMENTARNE I/ILI HISTORIJSKE VRIJEDNOSTI
- NACIONALNI SPOMENICI
- TURSKI PERIOD (KV ST. -1878 G.)
- AUSTROUGARSKI PERIOD (1878-1918 G.)
- KALDRMSANE ULICE
- PRAVNO ZAŠTIĆENA GROBLJA
- ČESME, LOKALITETI NEKADAŠNJIH ČESMI
- GRANICA NACIONALNOG SPOMENIKA
Industrijska gradilišna općina električne centrale na Hribovima (Dobrovoljci)
- POSTOJEĆI OBJEKTI SA NAZNAČ SPRATNOSĆU
- GRABEVINSKA LINIJA PLANIRANIH OBJEKATA SA NAZNAČENOM SPRATNOSĆU
- REGULACIONA LINIJA GRABEVINSKE PARCELE
- ZAMIJENA GRABEVINSKOG FONDA
OBJEKTI KOJI SU ZA TEČEN U LOSEM I/ILI DEVAŠTRANOM STANJU A NISU RIJEŠILI I/ILI NISU PRAVILNE ODNOSI (licenzni dopusti, demontaži, kroz Obuku o provedenju)
- POSTOJEĆI OBJEKTI NA NESTABILOM TERENU (tretman objekata definisati kroz Obuku o provedenju)
- OBJEKTI NA PLANIRANOJ TRASI SA OBRADAČA JINICE (igračnicama ili potpuno rušenje)
- ZASHTITNO ZELENILO I ZASHTITNO ZELENILO KOMUNALNE INFRASTRUKTURE
- UREĐENE ZELENE POVRŠINE / evidentirane sačuvane bačke i avajle
- SPORTSKO-REKREATIVNE POVRŠINE
- SAOBRAĆAINE POVRŠINE
- POSTOJEĆI KOLSKI PRISTUPI
- PIJESAKNE STAZE
- GRANICA AKTIVNOG MILIŠTA
- NESTABILAN TEREN
- USLOVNO STABILAN TEREN

ZAVOD ZA PLANIRANJE RAZVOJA KANTONA SARAJEVO

