


REGULACIONI PLAN
"KOŠEVSKO BRDO"

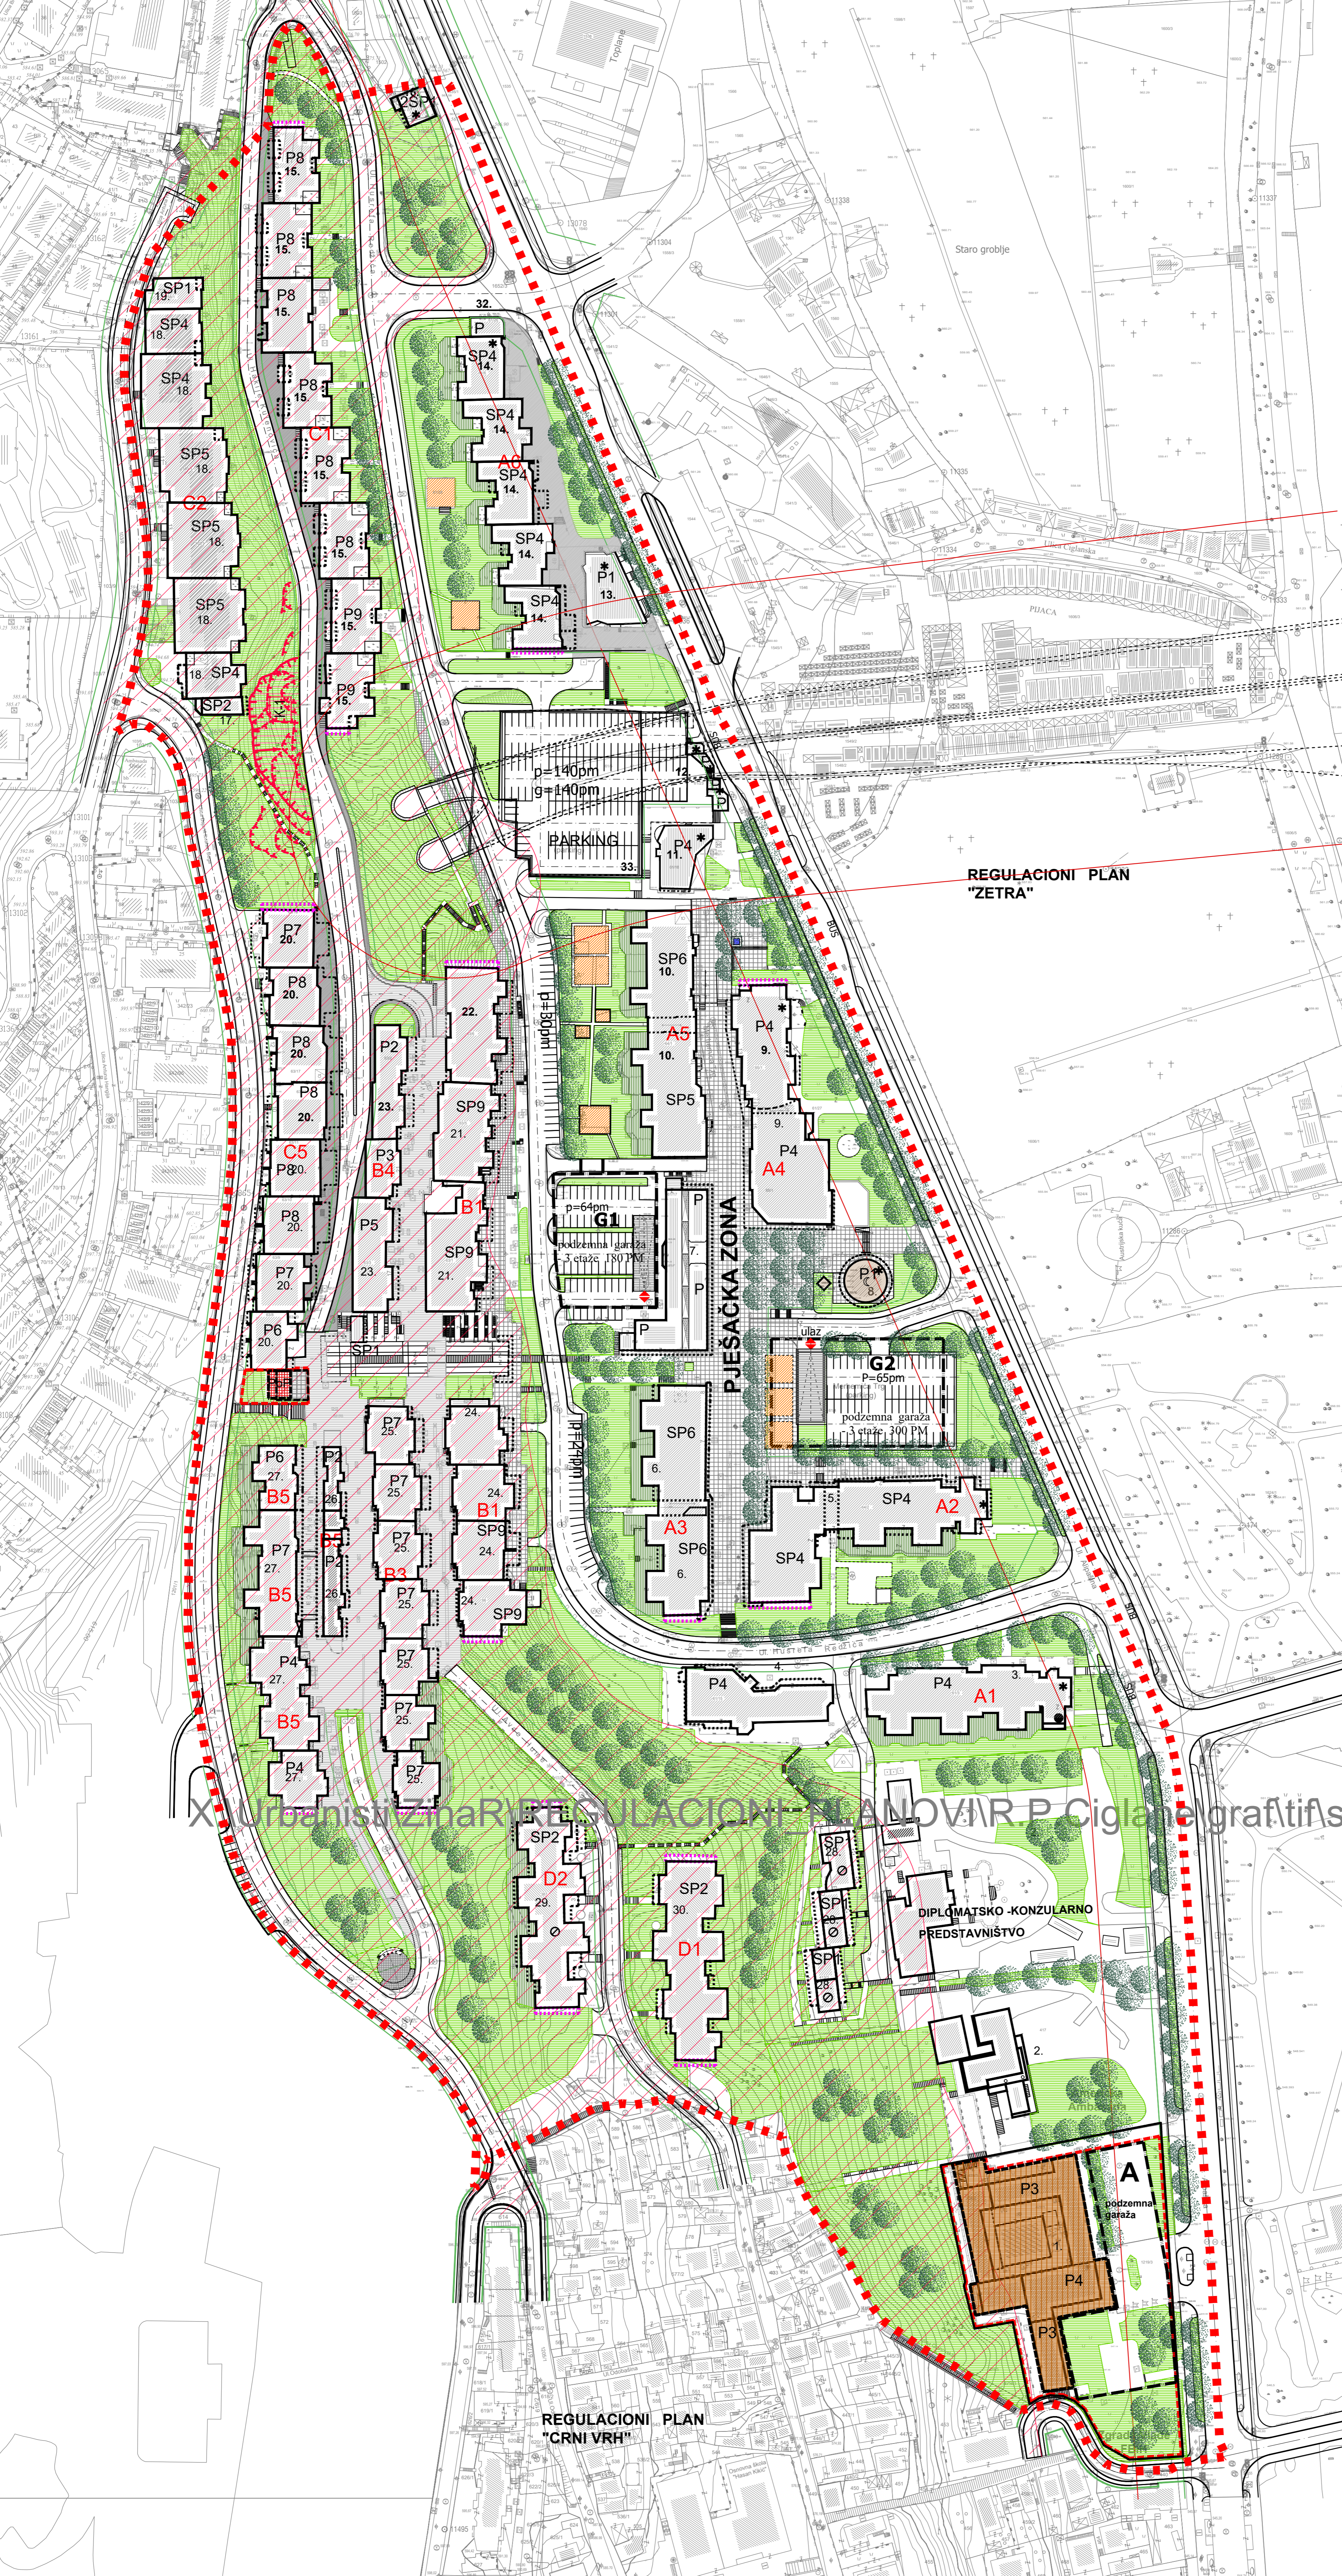


REGULACIONI PLAN
"ZETRA"

REGULACIONI PLAN
"CRNI VRH"

REGULACIONI PLAN "CIGLANE"

1:1000

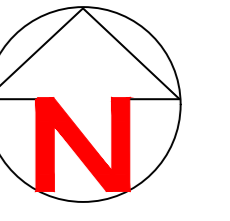

URBANISTIČKO RJEŠENJE
RAZMJESTAJE OBJEKATA SA
NAMJENOM I SPRATNOŠĆU

LEGENDA :

- GRANICA OBUHVATA
- GRADEVISKA LINIJA
- GRADEVISKA LINIJA (pasarela i spratne etaže)
- GRADEVISKA LINIJA podzemnih etaža / podrum, garaža/
- REGULACIONA LINIJA (planirana parcelacija)

NOVOPLANIRANI OBJEKTI

- SP1 SPRATNOST OBJEKATA
- KOMERCIJALNI SADRŽAJI
- SADRŽAJI DRUŠTVENE INFRASTRUKTURE
- VJERSKI OBJEKTI

POSTOJEĆI OBJEKTI

- SP1 POSTOJEĆI OBJEKTI I SPRATNOST

INTERVENCIJE NA POSTOJEĆEM GRADEVINSKOM FONDU I OBJEKTI NA NESTABILNOM TERENU:

- OBJEKTI NA KOJIMA JE DOŠLO DO DEVASTACIJE - potreban redizajn (urbanističko-tehnički uslovi definisani u Odluci o provođenju R.P.-a)
- OBJEKTI KOJI SE NALAZE U ZAŠTITNOM POJASU ALIPAŠINE ULICE (tretman definisan u Odluci o provođenju R.P.-a)
- OBJEKTI NA KOJIMA SU DOZVOLJENE INTERVENCIJE (tretman definisan u Odluci o provođenju R.P.-a)

PREDLOŽENE INTERVENCIJE NA ZABATIMA OBJEKATA (uz posebno definisane urbanističko-tehničke uslove u odluci o provođenju R.P.-a, te saglasnost autora)

- UREĐENE ZELENE POVRŠINE IZ INDIVIDUALNE, KOLEKTIVNE STAMBENE I JAVNE OBJEKTE
- UREĐENE ZELENE POVRŠINE IZ KOLEKTIVNE STAMBENE OBJEKTE (pristup imaju vlasnici stanova)

PROSTOR U KOME SE PLANIRA IZRADA IDEJNOG RJEŠENJA PARCELE NA NIVOU IDEJNOG PROJEKTA

- UREĐENE PJEŠAČKE POVRŠINE
- PJEŠAČKO - KOLSKO POVRŠINE
- PJEŠAČKE POVRŠINE IZ SAOBRAĆAJNICE
- UREĐENE POVRŠINE ZA REKREACIJU (igrališta za djecu, šah)

SAOBRAĆAJNE POVRŠINE

PJEŠAČKE STAZE I PRILAZI

ULAZ - IZLAZ IZ PODZEMNE GARAŽE

GRANICA ZAŠTITNOG POJASA GRADSKOG AUTOPUTA I MAGISTRALNOG PUTA

GRANICA KLIZIŠTA

ST STABILAN TEREN

UST USLOVNO STABILAN TEREN

NT NESTABILAN TEREN

K-2 OZNAKA KLIZIŠTA

ZAVOD ZA PLANIRANJE RAZVOJA KANONA SARAJEVO

NARUČILAC: GRADONAČELNIK	ODOVORNI PLANER: ZINA RUŽIĆ dipl.ing.arh
ELABORA: REGULACIONI PLAN "CIGLANE"	PLANER: ZINA RUŽIĆ dipl.ing.arh
FAZA: URBANIZAM	MJERILO: 1:1000
SADRŽAJ: URBANISTIČKO RJEŠENJE, RAZMJESTAJE OBJEKATA SA NAMJENOM I SPRATNOŠĆU	SARADNICI: AMIR PRIGANICA arh. teh.
KOORDINATOR SEKTORA ZA PROV. DOK I STRUČNA MIŠLJENJA: STANISLAVA MARINVIĆ dipl. in arh.	VELLISTA: Datum: November, 2012. LIS BROJ: