REGULACIONI PLAN ,,INDUSTRIJSKA ZONA ZELJEZARA ,, U ILIJASU

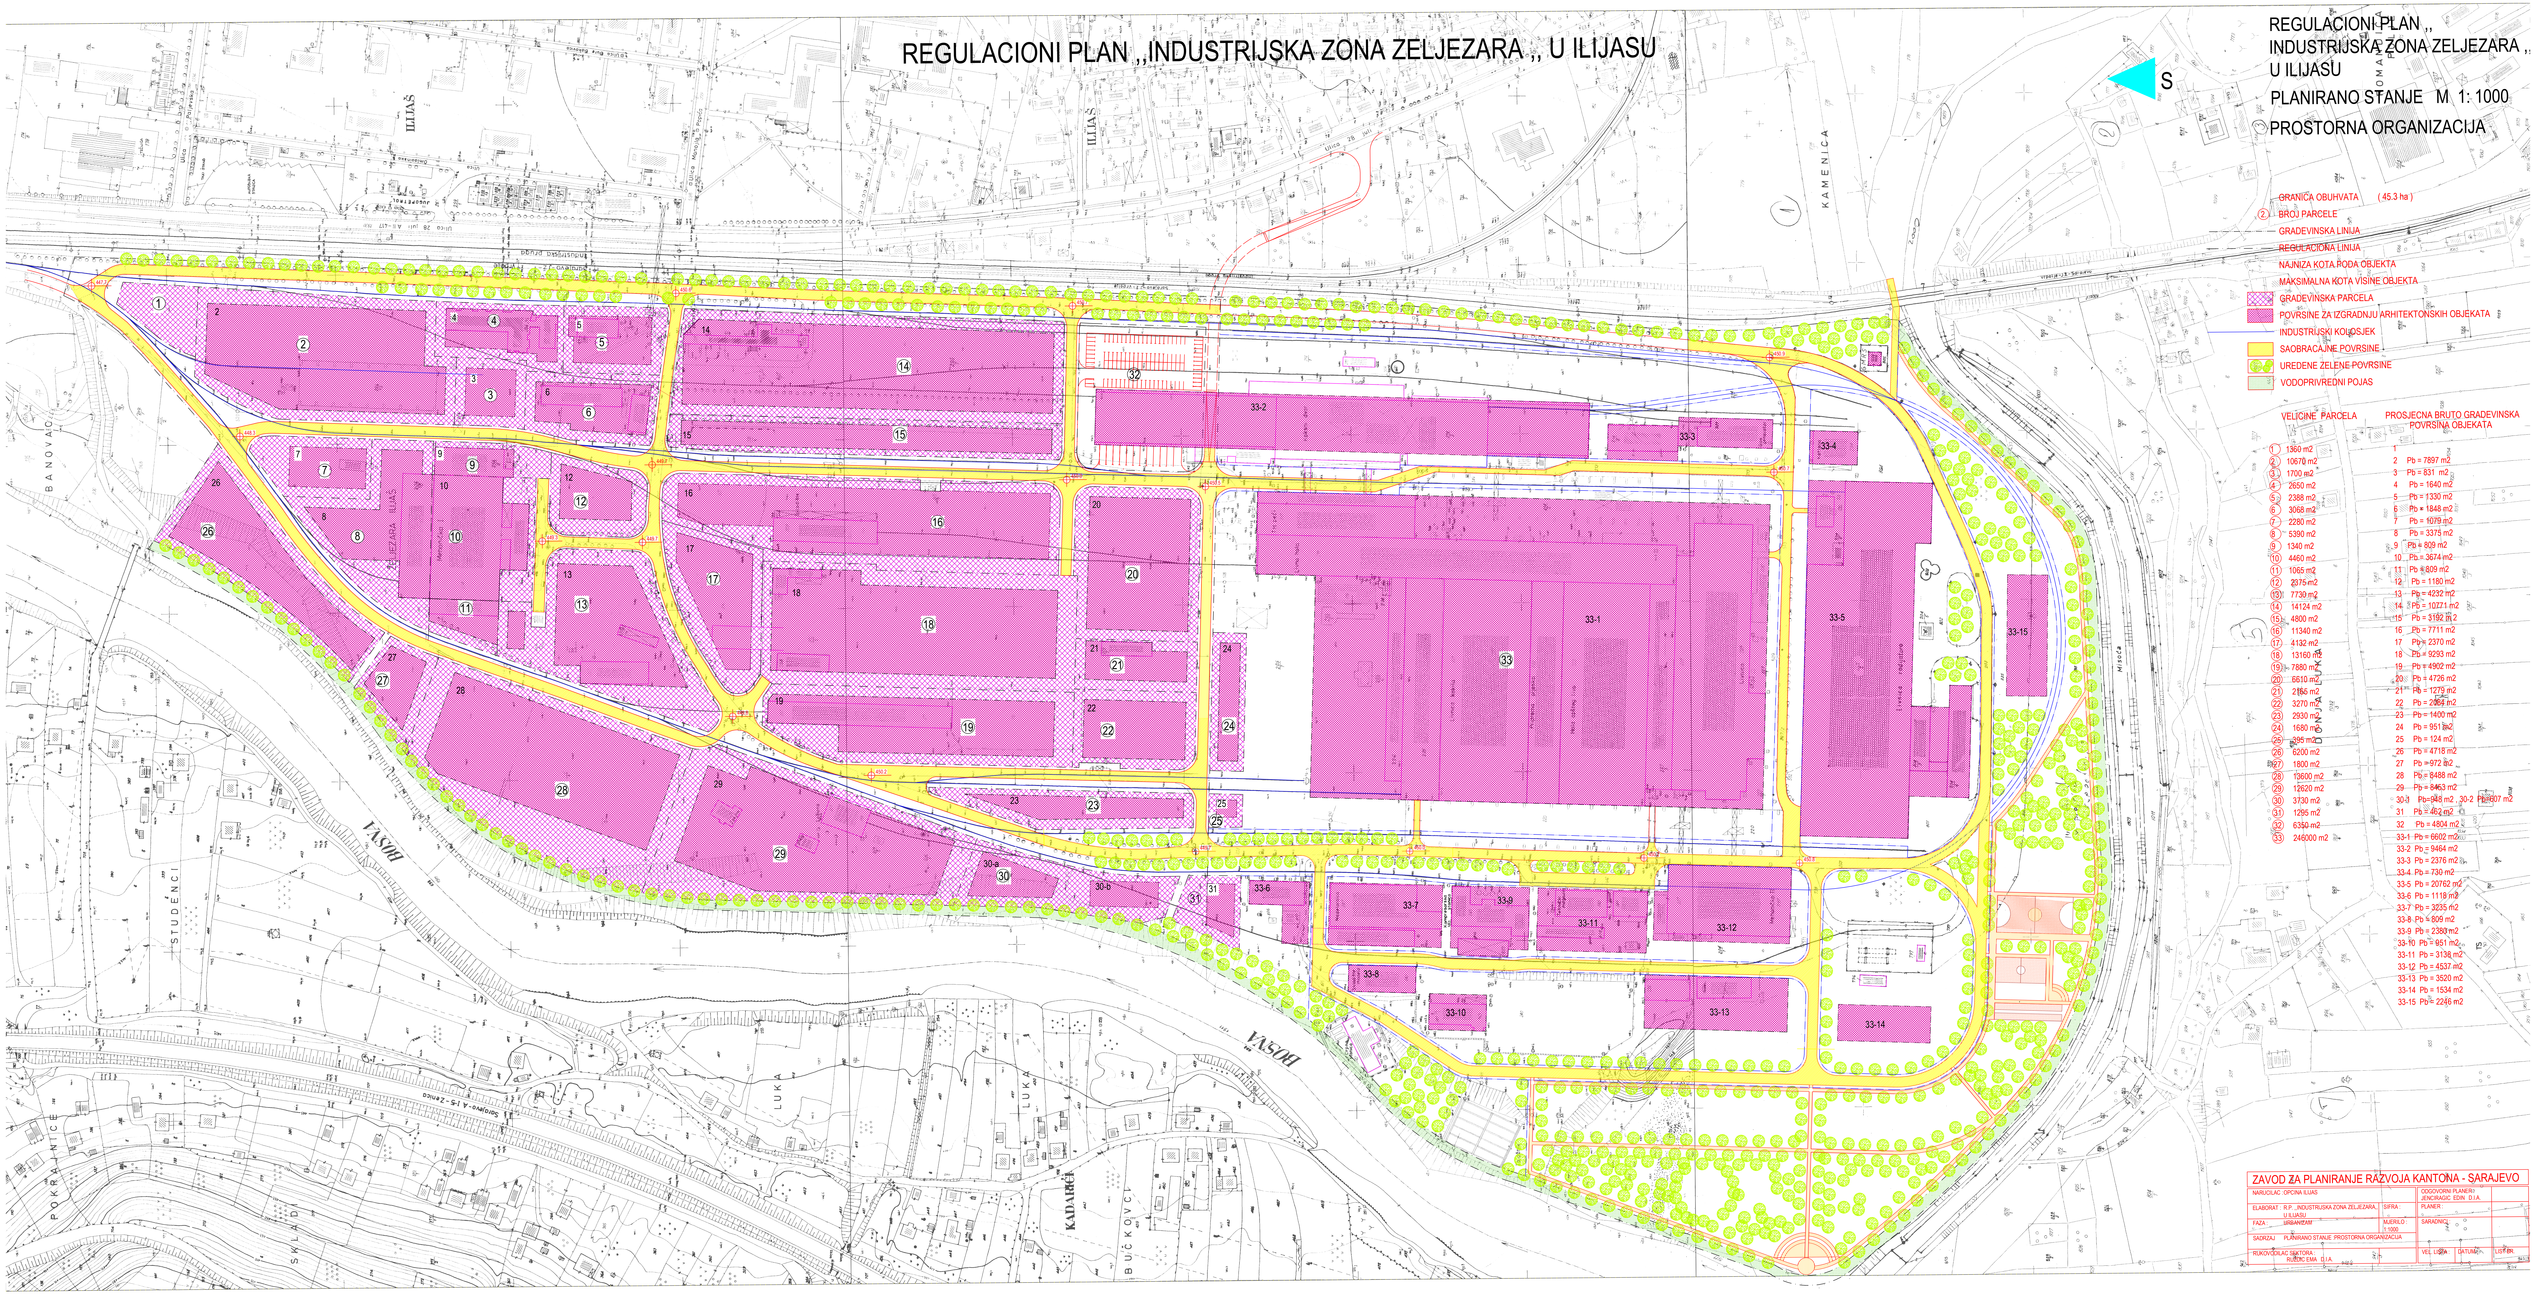

REGULACIONI PLAN ,,
INDUSTRIJSKA ZONA ZELJEZARA ,,
U ILIJASU

PLANIRANO STANJE M 1: 1000

PROSTORNA ORGANIZACIJA

- GRANICA OBUHVATA (45.3 ha)
- (2) BROJ PARCELE
- GRADEVINSKA LINIJA
- REGULACIONA LINIJA
- NAJNIZA KOTA PODA OBJEKTA
- MAKSIMALNA KOTA VISINE OBJEKTA
- GRADEVINSKA PARCELA
- POVRSINE ZA IZGRADNJU ARHITEKTONSKIH OBJEKATA
- INDUSTRIJSKI KOLOSIJEK
- SAOBRACAJNE POVRSINE
- UREDENE ZELENE POVRSINE
- VODOPRIVREDNI POJAS

VELICINE PARCELA		PROSJECNA BRUTO GRADEVINSKA POVRSINA OBJEKATA	
1	1360 m2	1	
2	10670 m2	2	Pb = 7897 m2
3	1700 m2	3	Pb = 831 m2
4	2650 m2	4	Pb = 1640 m2
5	2388 m2	5	Pb = 1330 m2
6	3068 m2	6	Pb = 1848 m2
7	2280 m2	7	Pb = 1079 m2
8	5390 m2	8	Pb = 3375 m2
9	1340 m2	9	Pb = 809 m2
10	4460 m2	10	Pb = 2674 m2
11	1065 m2	11	Pb = 809 m2
12	2375 m2	12	Pb = 1180 m2
13	7730 m2	13	Pb = 4232 m2
14	14124 m2	14	Pb = 10271 m2
15	4800 m2	15	Pb = 3192 m2
16	11340 m2	16	Pb = 7711 m2
17	4132 m2	17	Pb = 2370 m2
18	13160 m2	18	Pb = 9293 m2
19	7880 m2	19	Pb = 4902 m2
20	6610 m2	20	Pb = 4726 m2
21	2166 m2	21	Pb = 1279 m2
22	3270 m2	22	Pb = 2364 m2
23	2930 m2	23	Pb = 1400 m2
24	1680 m2	24	Pb = 951 m2
25	995 m2	25	Pb = 124 m2
26	6200 m2	26	Pb = 4718 m2
27	1800 m2	27	Pb = 972 m2
28	19600 m2	28	Pb = 8488 m2
29	12620 m2	29	Pb = 8463 m2
30	3730 m2	30-3	Pb = 948 m2 , 30-2 Pb = 807 m2
31	1295 m2	31	Pb = 462 m2
32	6350 m2	32	Pb = 4804 m2
33	246000 m2	33-1	Pb = 6602 m2
		33-2	Pb = 9464 m2
		33-3	Pb = 2376 m2
		33-4	Pb = 730 m2
		33-5	Pb = 20762 m2
		33-6	Pb = 1118 m2
		33-7	Pb = 3235 m2
		33-8	Pb = 809 m2
		33-9	Pb = 2380 m2
		33-10	Pb = 951 m2
		33-11	Pb = 3138 m2
		33-12	Pb = 4537 m2
		33-13	Pb = 3520 m2
		33-14	Pb = 1534 m2
		33-15	Pb = 2246 m2

ZAVOD ZA PLANIRANJE RAZVOJA KANTONA - SARAJEVO

NARUCILAC OPCINA ILIJAS		ODGOVORNI PLANER JENGRADIC EDIN DIA	
ELABORAT R.P. „INDUSTRIJSKA ZONA ZELJEZARA U ILIJASU	SIFRA	PLANER	
FAZA URBANIZAM	MJERILO 1:1000	SARADNICI	
SADRZAJ PLANIRANO STANJE PROSTORNA ORGANIZACIJA		VEL. LISTA	DATUM
RUKOVODILAC SEKTORA KUBUNCEMA DIA			LIST BR.