


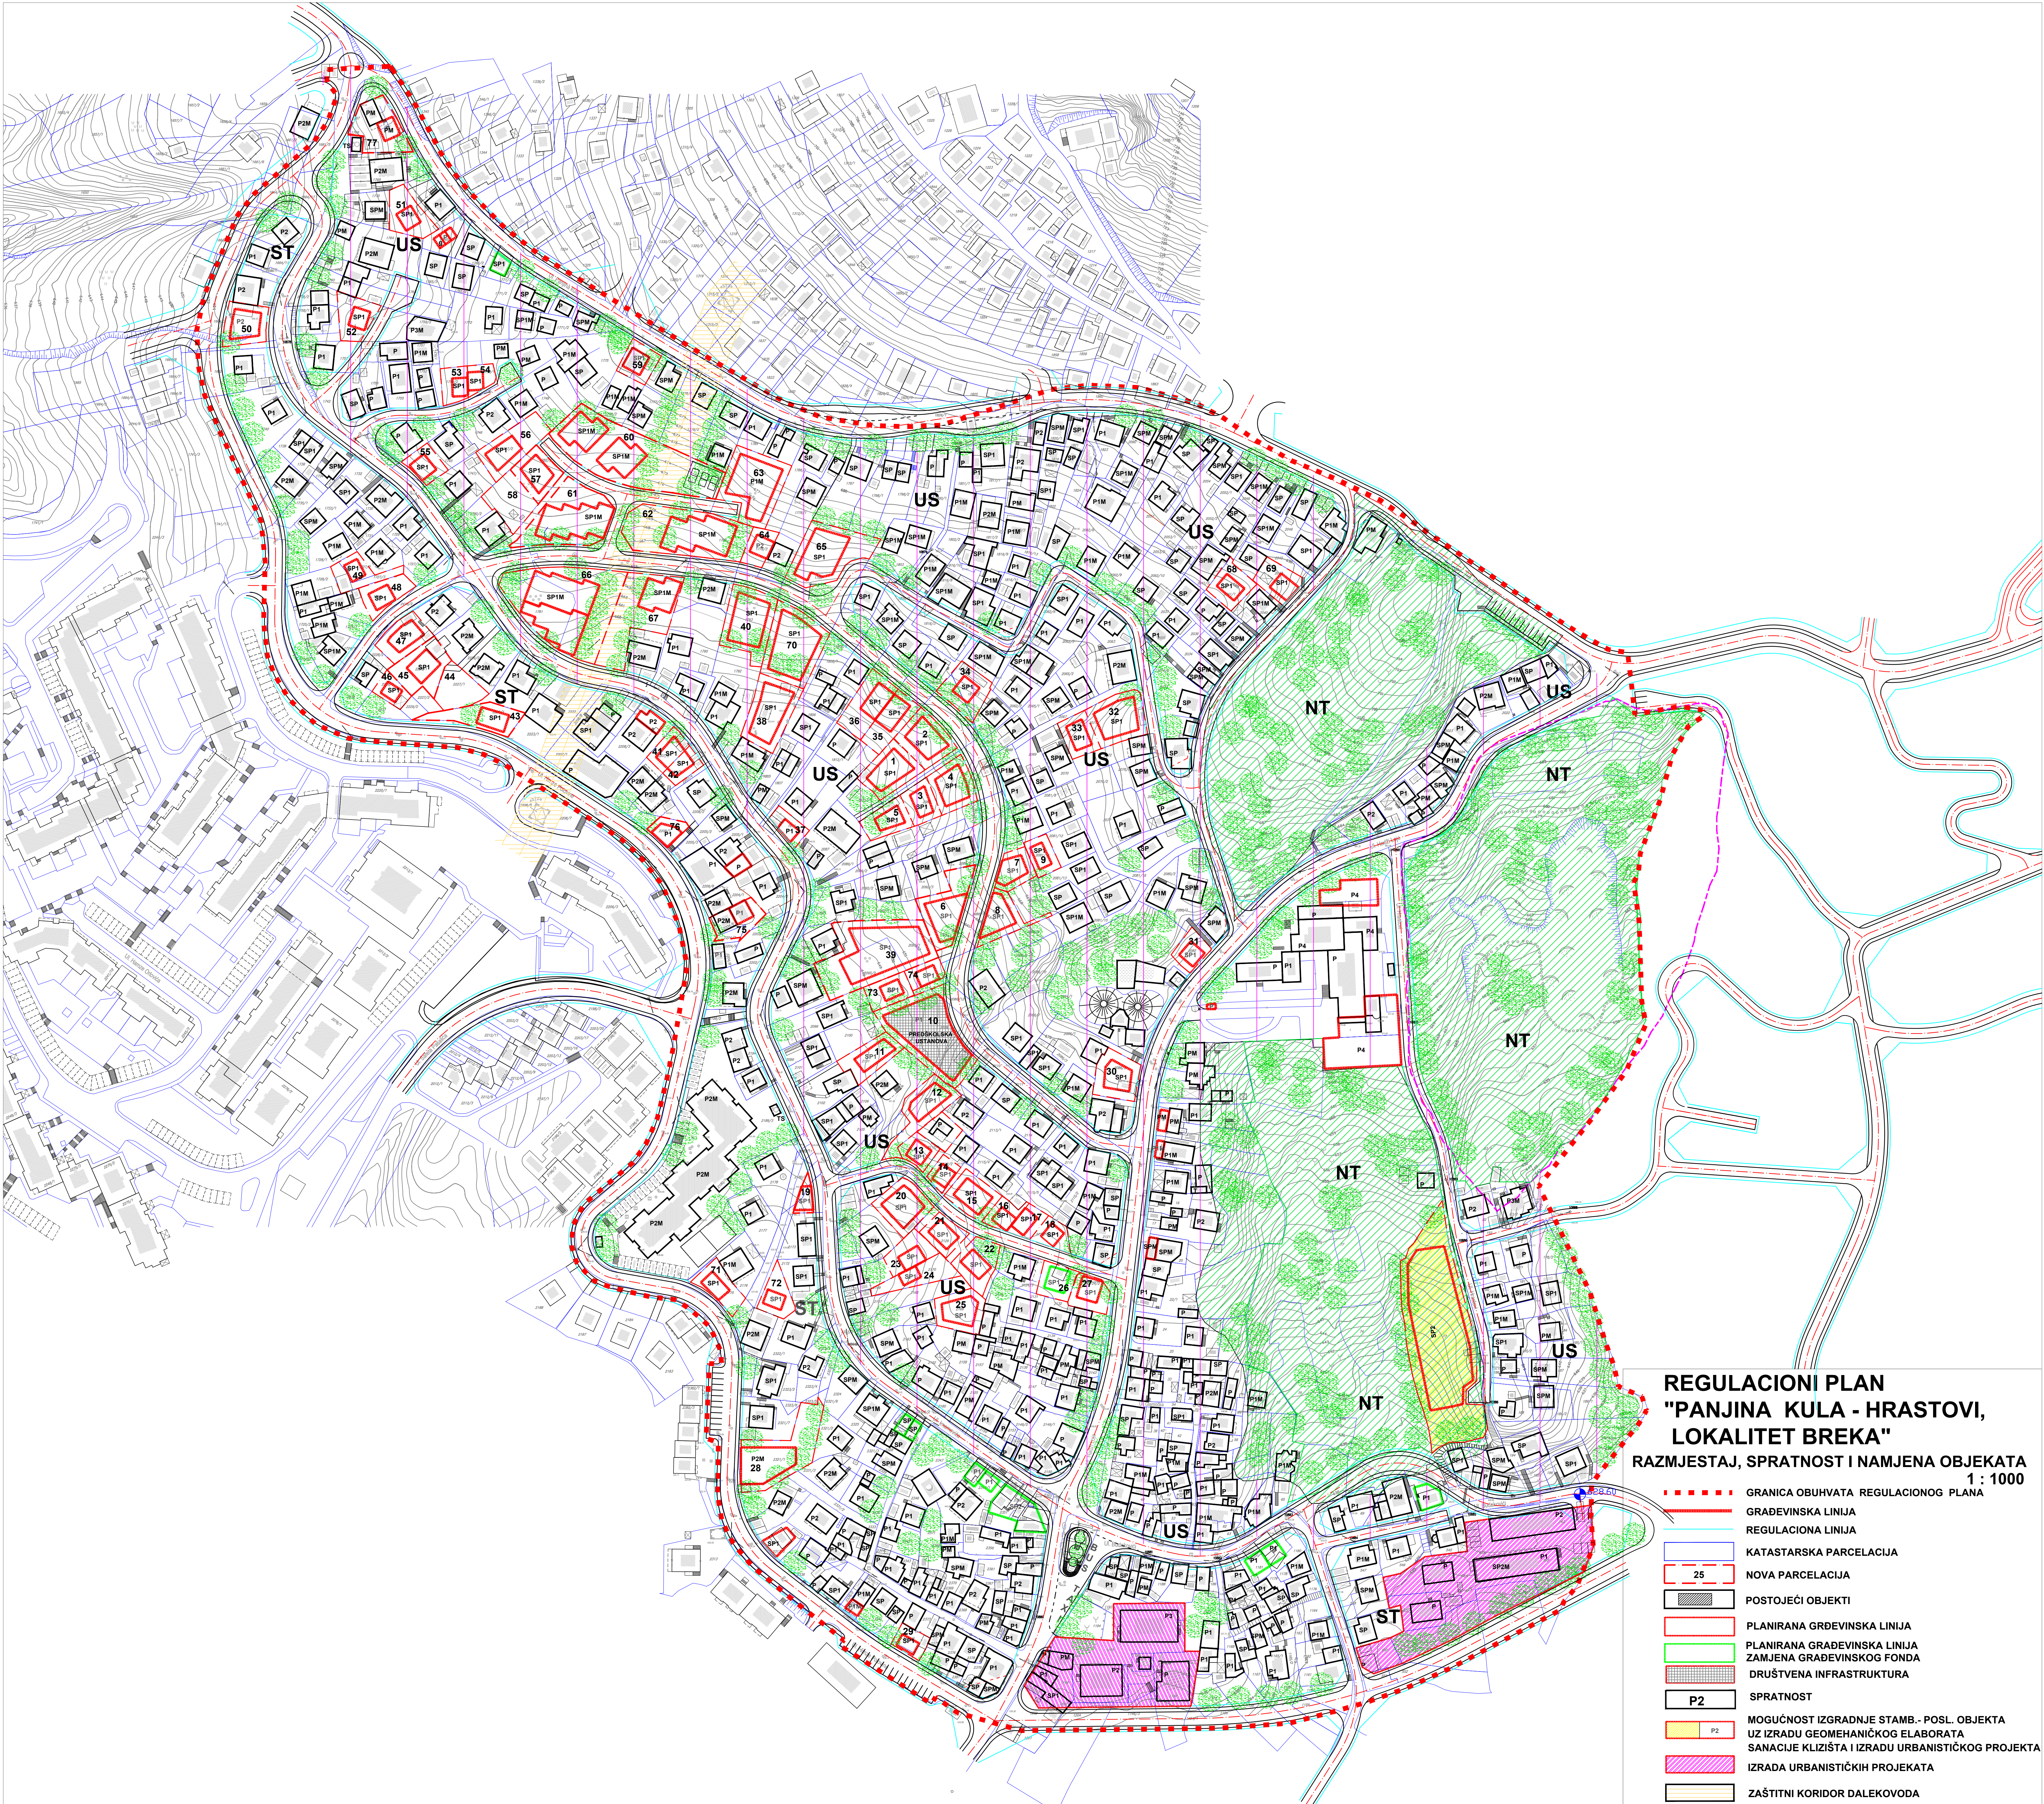

REGULACIONI PLAN
"PANJINA KULA - HRASTOVI,
LOKALITET BREKA"

RAZMJESTAJ, SPRATNOST I NAMJENA OBJEKATA
1 : 1000

- GRANICA OBUHVATA REGULACIONOG PLANA
- GRADEVINSKA LINIJA
- REGULACIONA LINIJA
- KATASTRARSKA PARCELACIJA
- NOVA PARCELACIJA
- POSTOJEĆI OBJEKTI
- PLANIRANA GRDEVINSKA LINIJA
- PLANIRANA GRADEVINSKA LINIJA ZAMJENA GRADEVINSKOG FONDA
- DRUŠTVENA INFRASTRUKTURA
- SPRATNOST
- MOGUĆNOST IZGRADNJE STAMB.- POSL. OBJEKTA UZ IZRADU GEOMEHANIČKOG ELABORATA SANACIJE KLIZIŠTA I IZRADU URBANISTIČKOG PROJEKTA
- IZRADA URBANISTIČKIH PROJEKATA
- ZAŠTITNI KORIDOR DALEKOVODA
- ZAŠTITNO ZELENILO NESTABILAN TEREN - KLIZIŠTE
- USLOVNO STABILAN TEREN
- KOLSKI SAOBRAĆAJ
- KLIZIŠTE

ZAVOD ZA PLANIRANJE RAZVOJA KANTONA SARAJEVO			
NARUČILAC: GRADONAČELNIK GRADA SARAJEVA		ODGOVORNI PLANER: AIDA HALLAGIĆ d. i. a.	
ELABORAT: REGULACIONI PLAN		SIFRA:	
FAZA: URBANIZAM		MJERILO: 1 : 1000	
SADRŽAJ: RAZMJESTAJ, SPRATNOST I NAMJENA OBJEKATA		SARADNICI: LJERKA LEPUSINA arh. crtac	
RUKOVOĐILAC SEKTORA: EMA RUŽIĆ, dipl.ing.arh.		VEL. LISTA 0,90 x 0,90	
		DATUM: sept / travanj 2008	
		LIST BROJ: 7	