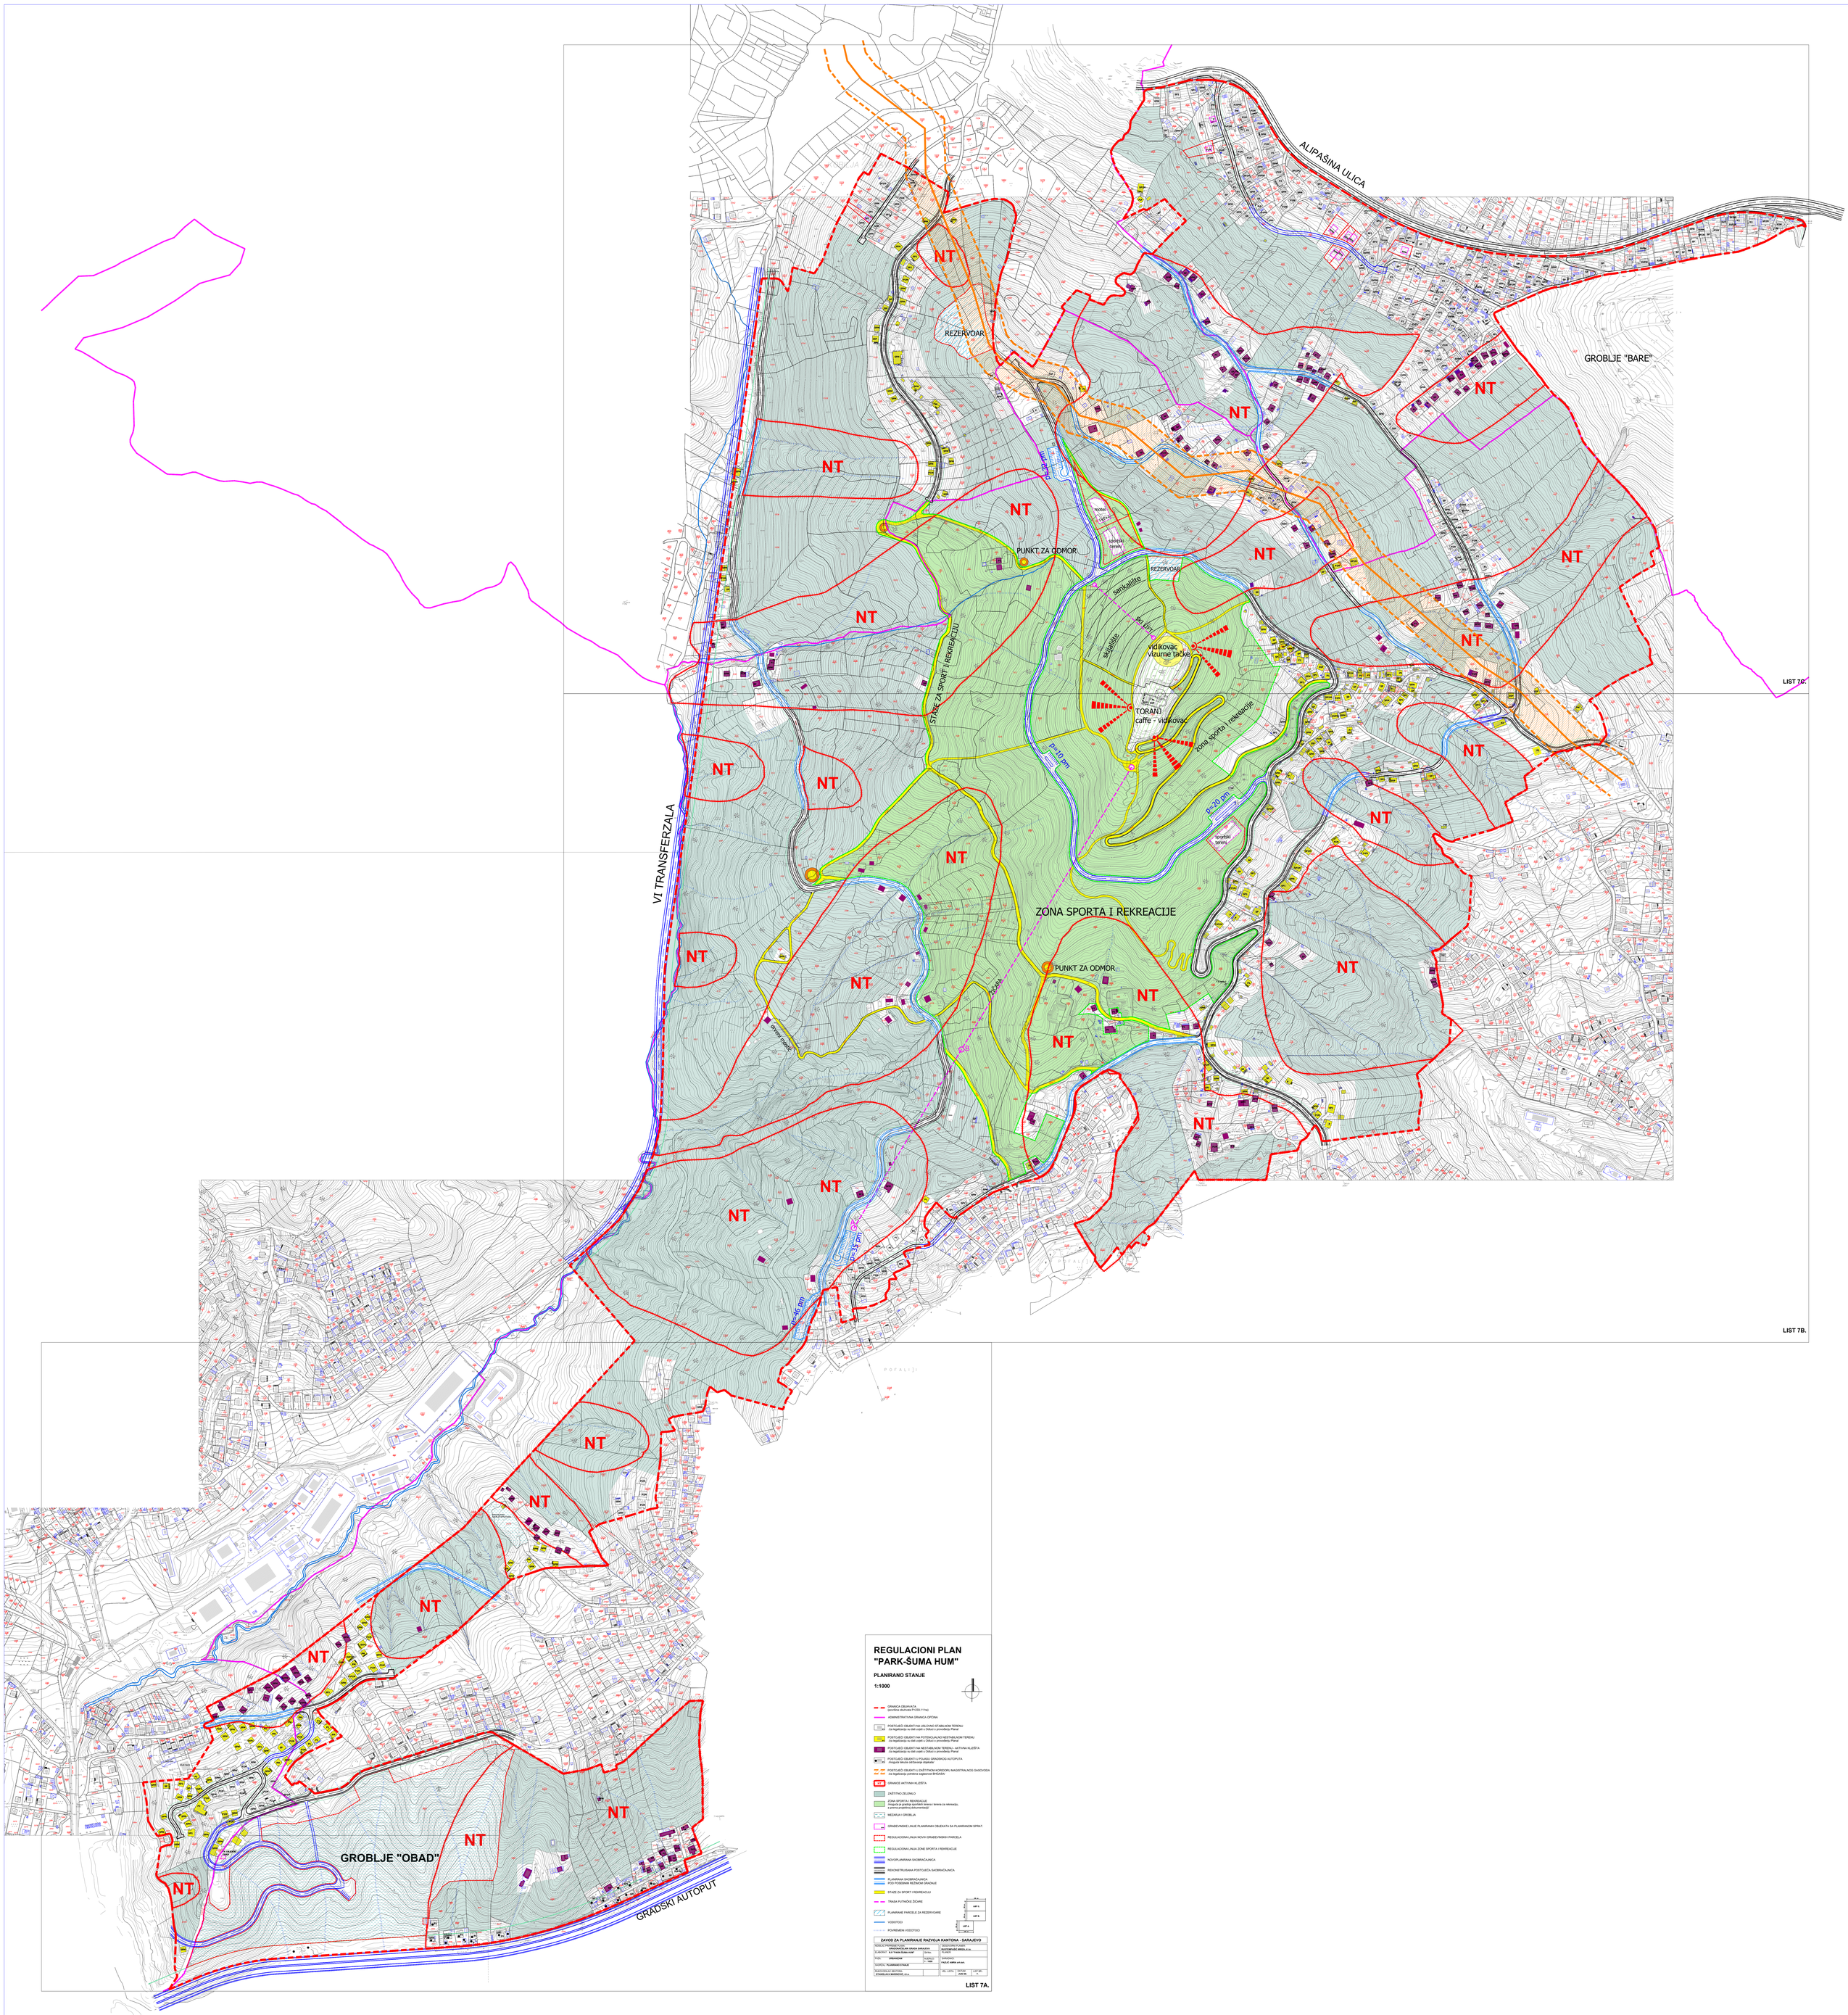

REGULACIONI PLAN "PARK-ŠUMA HUM"

PLANIRANO STANJE

1:1000

- GRANICA OBUHVATA
  (površina obuhvata P=233,11 ha)
- ADMINISTRATIVNA GRANICA OPŠINA
- POSTOJEĆI OBJEKTI NA USLOVNO STAMBENOM TERENU
  (na legalizaciju su dati uslovi u Odluci o donošenju Plana)
- POSTOJEĆI OBJEKTI NA POTENCIJALNO NESTABILNOM TERENU
  (na legalizaciju su dati uslovi u Odluci o donošenju Plana)
- POSTOJEĆI OBJEKTI NA NESTABILNOM TERENU - AKTIVNA KLIZIŠTA
  (na legalizaciju su dati uslovi u Odluci o donošenju Plana)
- POSTOJEĆI OBJEKTI U POJASU GRADSKOG AUTOPUTA
  (moguće tekuće održavanje objekata)
- POSTOJEĆI OBJEKTI U ZAŠTITNOM KORIDORU MAGISTRALNOG GASOVODA
  (na legalizaciju potrebna saglasnost BHGASA)
- NT GRANICE AKTIVNIH KLIZIŠTA
- ZAŠTITNO ZELENILO
- ZONA SPORTA I REKREACIJE
  (moguća je gradnja sportskih terena i terena za rekreaciju, a prema projektnoj dokumentaciji)
- MEZARJI I GROBLJA
- GRAĐEVINSKE LINIJE PLANIRANIH OBJEKATA SA PLANIRANIM SPRAT.
- REGULACIONA LINIJA NOVIH GRAĐEVINSKIH PARCELA
- REGULACIONA LINIJA ZONE SPORTA I REKREACIJE
- NOVOPLANIRANA SAOBRAĆAJNICA
- REKONSTRUISANA POSTOJEĆA SAOBRAĆAJNICA
- PLANIRANA SAOBRAĆAJNICA
  POZ POSEBNIM REŽIMOM GRADNJE
- STAZE ZA SPORT I REKREACIJU
- TRASA PUTNIČKE ŽIČARE
- PLANIRANE PARCELE ZA REZERVOARE
- VODOTOCI
- POVREMENI VODOTOCI

ZAVOD ZA PLANIRANJE RAZVOJA KANTONA - SARAJEVO			
NOSILAC PREDMETA PLANA: **GRADSKA UPRAVA GRADA SARAJEVA**		DESIGNERSKA PLANER: **DESIGNER ARBR.** d.o.o.	
DIJAGRAM: **ALP TRANSEKSIM HUM**	DATUM:	DIREKTOR PLANERA: **ALI FAZLIĆ**	
FAZA: **URBANIZAM**	RAZMJ.: **1:1000**	SARADNICI: **FAZLIĆ ARBR. dipl.inž.arh.**	
NAZIV: **RUŠENJE STANA**			
RUKOVODILAC SEKTORA: **STANISLAVA MORIĆ** d.i.a.		NIV. LISTA:	DIPOM: **JOSIP PIL** / LIST BR.: **1**