


REGULACIONI PLAN "STAMBENO NASELJE POLJINE"

1:1000

PLANIRANO STANJE RAZMJEŠTAJ, NAMJENA I SPRATNOST OBJEKATA

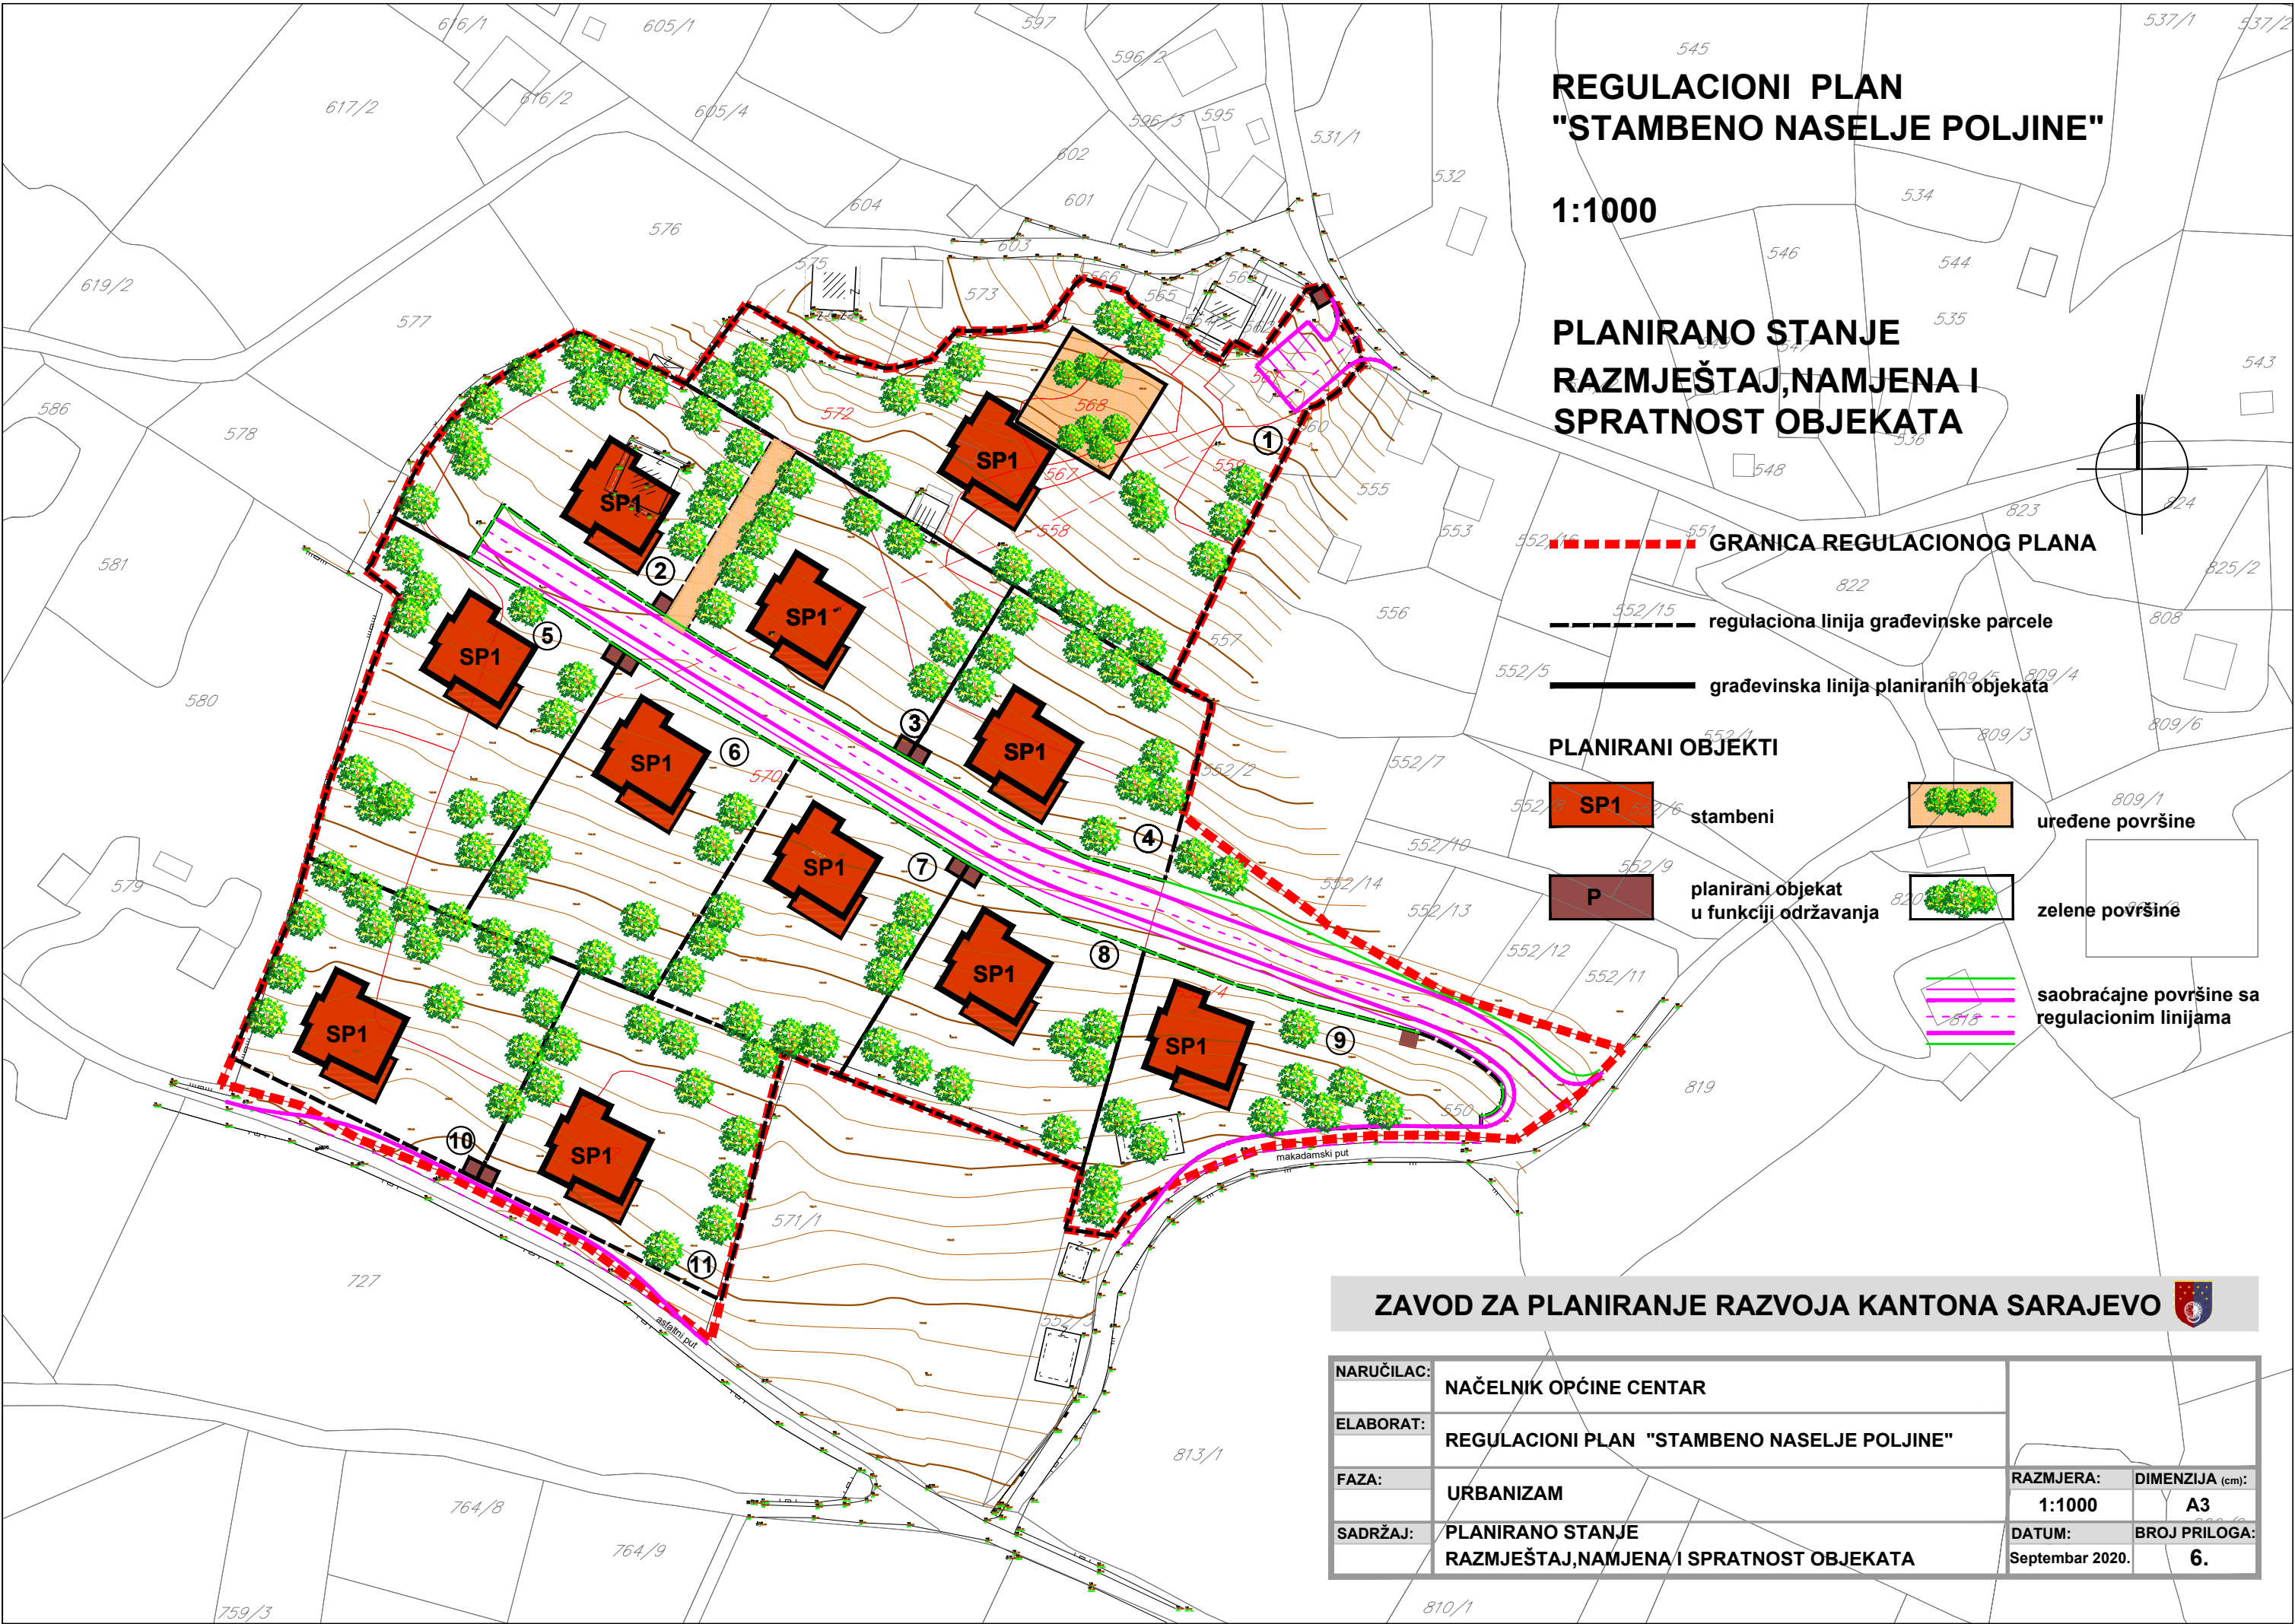

--- GRANICA REGULACIONOG PLANA

--- regulaciona linija građevinske parcele

— građevinska linija planiranih objekata

PLANIRANI OBJEKTI

SP1 stambeni

P planirani objekat u funkciji održavanja

uređene površine

zelene površine

saobraćajne površine sa regulacionim linijama

ZAVOD ZA PLANIRANJE RAZVOJA KANTONA SARAJEVO

| | | | |
|------------|--|-----------------|-----------------|
| NARUČILAC: | NAČELNIK OPĆINE CENTAR | RAZMJERA: | DIMENZIJA (cm): |
| ELABORAT: | REGULACIONI PLAN "STAMBENO NASELJE POLJINE" | 1:1000 | A3 |
| FAZA: | URBANIZAM | DATUM: | BROJ PRILOGA: |
| SADRŽAJ: | PLANIRANO STANJE RAZMJEŠTAJ, NAMJENA I SPRATNOST OBJEKATA | Septembar 2020. | 6. |