


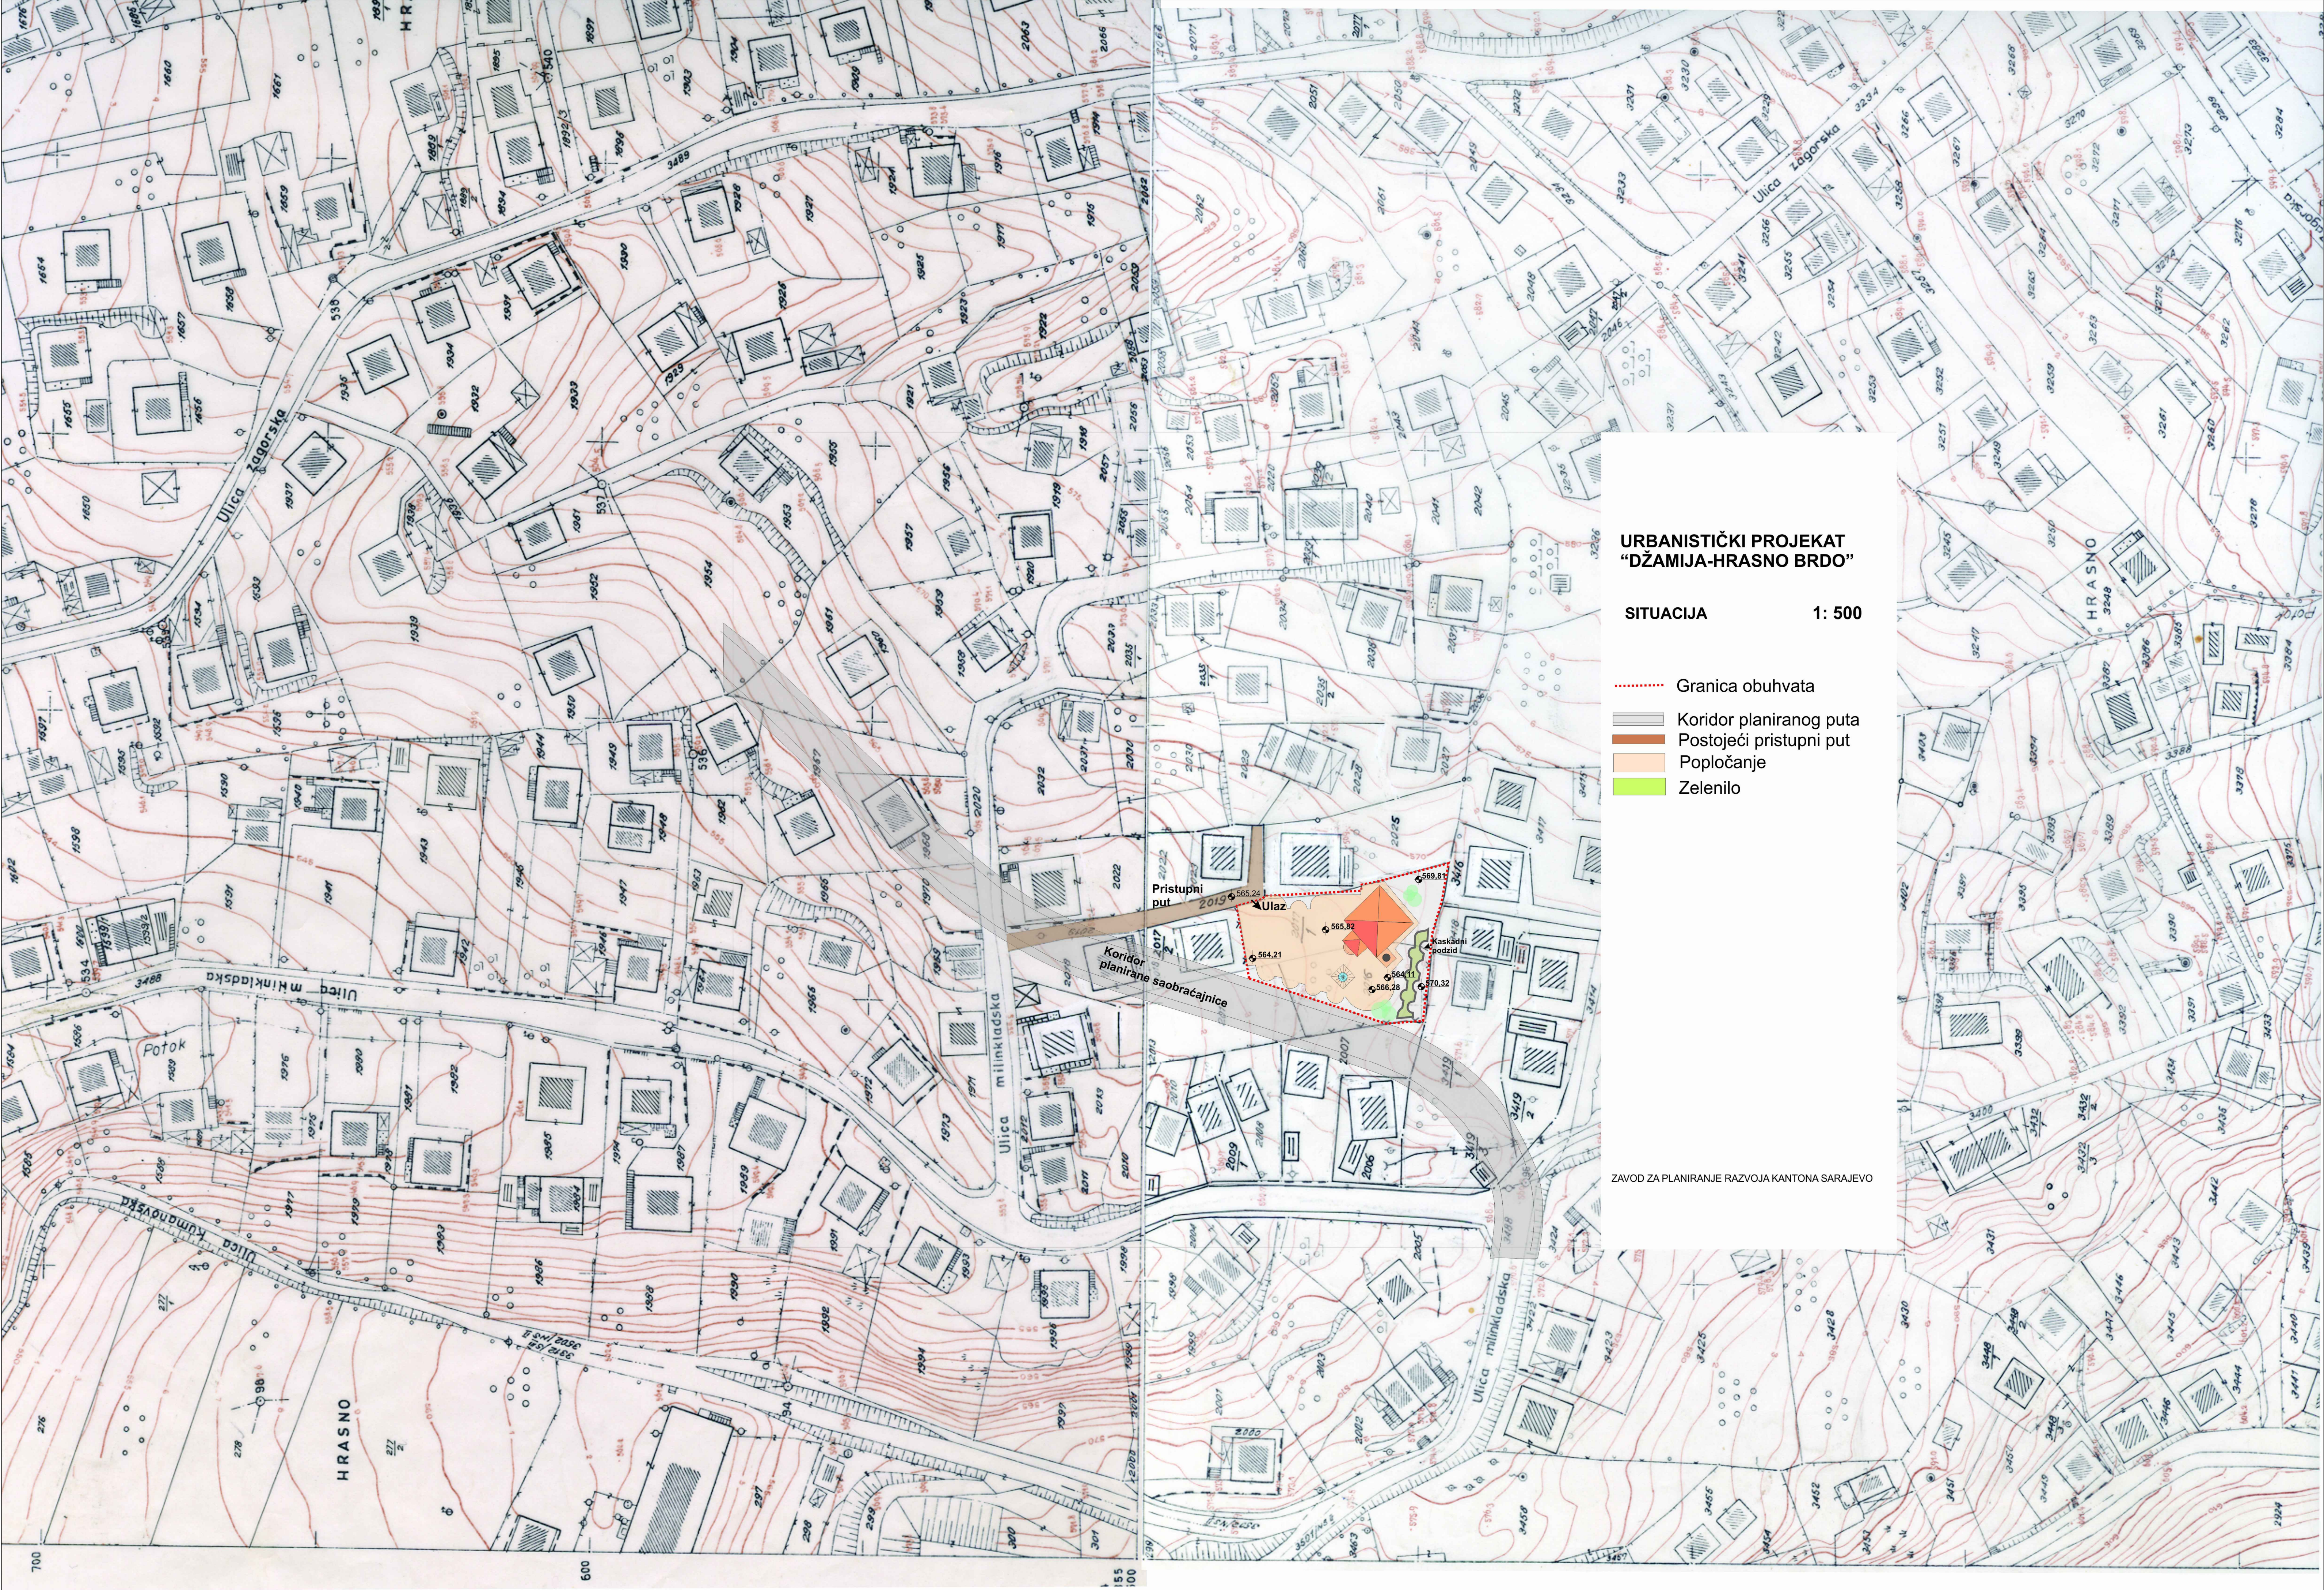

URBANISTIČKI PROJEKT
“DŽAMIJA-HRASNO BRDO”

SITUACIJA 1: 500

- Granica obuhvata
- Koridor planiranog puta
- Postojeći pristupni put
- Popločanje
- Zelenilo

ZAVOD ZA PLANIRANJE RAZVOJA KANTONA SARAJEVO