


URBANISTIČKI PROJEKT
"TEHNIČKI FAKULTETI - KOŠEVO"
1:500

- LEGENDA :**
- GRANICA OBUHVATA
 - REGULACIONA LINIJA - GRANICA SPECIJALIZIRANOG GRADSKOG CENTRA TEHNIČKIH FAKULTETA
 - REGULACIONA LINIJA
 - GRADEVISKA LINIJA
 - GRADEVISKA LINIJA suterenskih i podrumskih etaža
 - POSTOJEĆI OBJEKTI KOJI SE ZADRŽAVAJU
 - PLANIRANI OBJEKTI
 - SPRATNOST OBJEKATA
 - ZELENE POVRŠINE
 - UREĐENE POVRŠINE (sa popločanjem i urbanim mobiljarom)
 - UREĐENE POVRŠINE (sa popločanjem, elementima biološke komponente i urbanim mobiljarom)

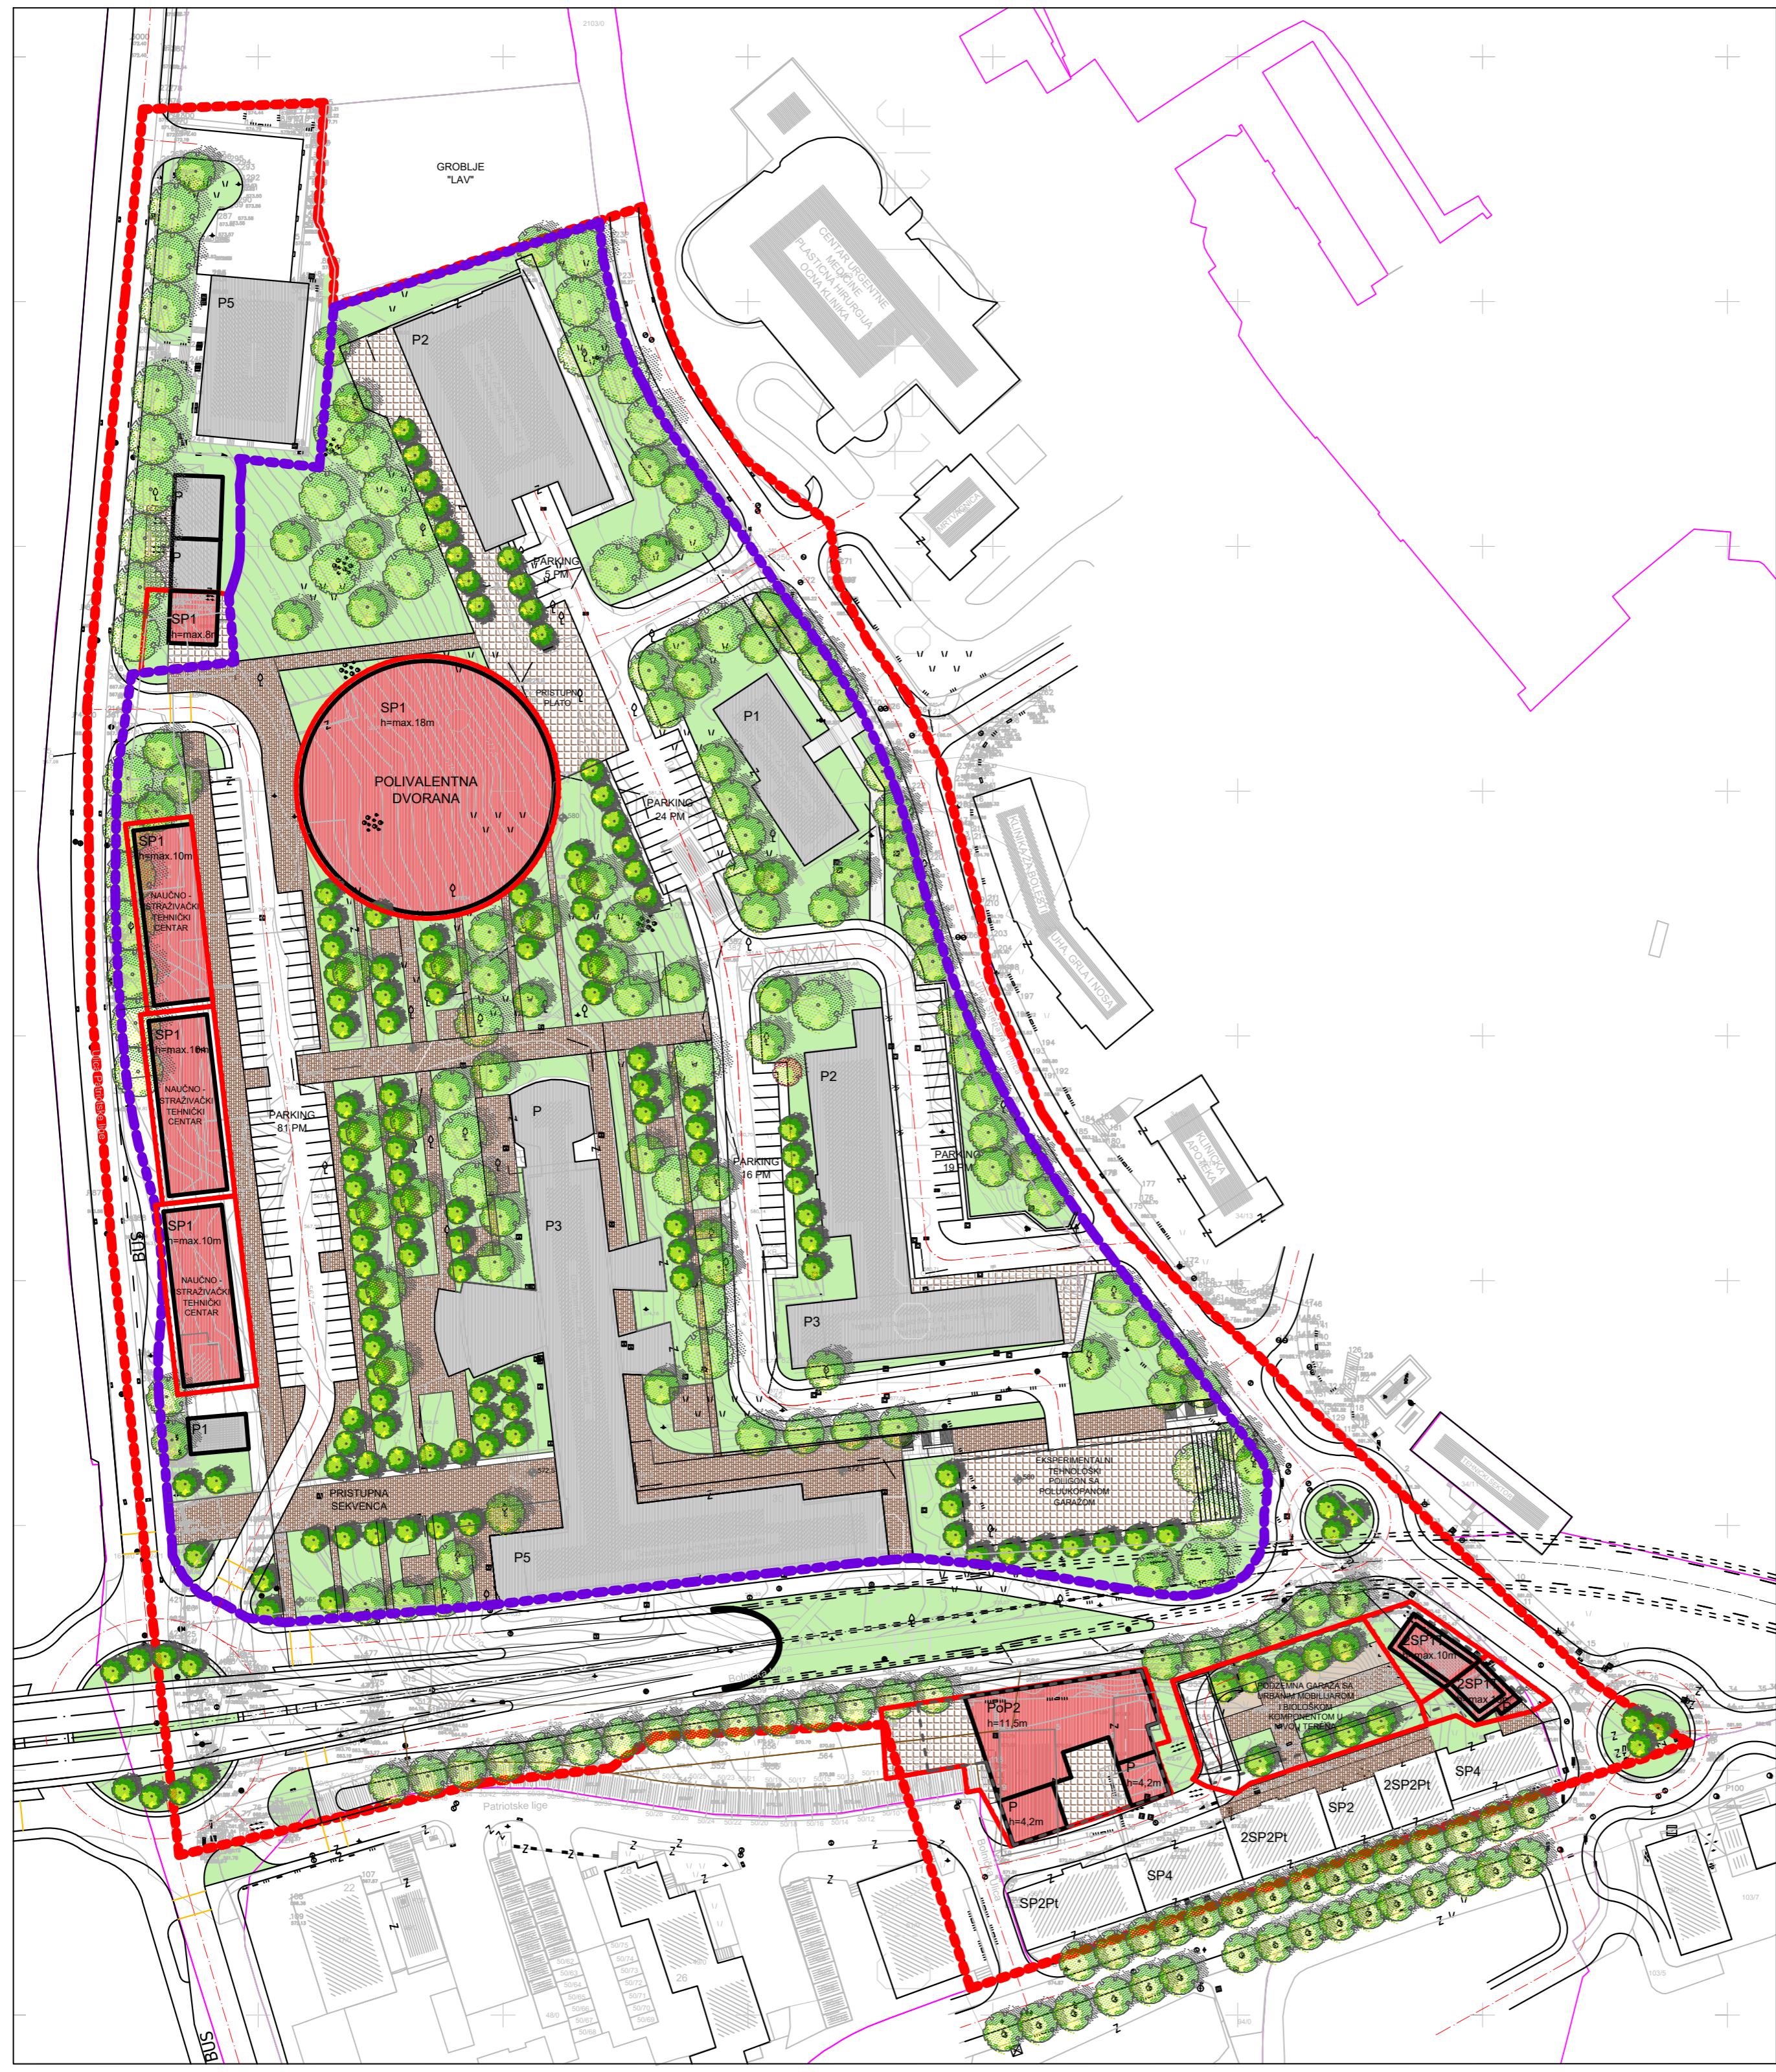

ZAVOD ZA PLANIRANJE RAZVOJA KANTONA SARAJEVO		ODGOVORNI PLANER:	
NAČELNIK OPĆINE CENTAR		SARAJINICI	
ELABORAT:		ERVIN PRAŠLJIVIĆ, dipl. ing. arh.	
URBANISTIČKI PROJEKT "TEHNIČKI FAKULTETI - KOŠEVO"		MjERSKI	
URBANIZAM		1 : 500	
SADRŽAJ:		URBANISTIČKO RJEŠENJE	
DIREKTOR:		VELJUBA	
HAMDJA EFENDIĆ, dipl. ing. grad.		DATUM:	
		JULI 2016.	
		LIST BROJ:	
		5	