

Na osnovu člana 26. stav (3) Zakona o prostornom uredenju Kantona Sarajevo ("Službene novine Kantona Sarajevo", broj 24/17 i 1/18), te člana 14. i 24. Statuta Općine Hadžići ("Službene novine Kantona Sarajevo", broj 15/09, 17/12, 10/13, 14/13 - Ispravka, 11/18 i 1/20), Općinsko vijeće Hadžići, na 6. sjednici održanoj dana 06.05.2021. godine, donosi

ODLUKU O USVAJANJU PLANA PARCELACIJE STAMBENO NASELJE "LOKVE I" - HADŽIĆI

Član 1.

Plan parcelacije Stambeno naselje "Lokve I" - Hadžići (u daljem tekstu: Plan).

Član 2.

Plan se sastoji od tekstualnog i grafičkog dijela.

Tekstualni dio sadrži:

- Odluka o provođenju PP Stambeno naselje "Lokve I" - Hadžići
- Tekstualni dio Plana.

Grafički dio sadrži:

1. Faza - Urbanizam prezentiran na odgovarajućem broju tematskih karata i to:
 - karta 1. - Izvod iz Prostornog plana Kantona Sarajevo
 - karta 2. - Ažurna geodetska podloga
 - karta 3. - Postojeće stanje
 - karta 4. - IG karta
 - karta 5. - Planirano stanje-Razmještaj namjena i spratnost objekata
 - karta 6. - Planirana namjena površina
 - karta 7. - Mreža regulacionih i građevinskih linija
2. Faza saobraćaja
3. Analitička obrada građevinskih parcela

Član 3.

Idejna rješenja faza saobraćaja, snabdijevanja vodom i odvodnje otpadnih i oborinskih voda, elektroenergetike i javne rasvjete i TK mreže su sastavni dio ovog Plana.

Član 4.

Po jedan primjerak ovjerenog elaborata nalazi se na stalnom javnom uvidu i čuva se u službi dokumentacije Općine Hadžići i Zavodu za planiranje razvoja Kantona Sarajevo.

Član 5.

Ova odluka stupa na snagu osmog dana od dana objavljivanja u "Službenim novinama Kantona Sarajevo".

Broj 01-02-4443/2021

06. maja 2021. godine
Hadžići

Predsjedavajući
Općinskog vijeća Hadžići
Mirza Mušanović, s. r.

Na osnovu člana 26. stav (3) Zakona o prostornom uredenju Kantona Sarajevo ("Službene novine Kantona Sarajevo", broj 24/17 i 1/18), te člana 14. i 24. Statuta Općine Hadžići ("Službene novine Kantona Sarajevo", broj 15/09, 17/12, 10/13, 14/13 - Ispravka, 11/18 i 1/20), Općinsko vijeće Hadžići, na 6. sjednici održanoj dana 06.05.2021. godine, donosi

ODLUKU

O PROVOĐENJU PLANA PARCELACIJE STAMBENO NASELJE "LOKVE I" - HADŽIĆI

Član 1.

Ovom Odlukom utvrđuju se uvjeti izgradnje, uredenja, zaštite prostora i način provođenja Plan parcelacije Stambeno naselje "Lokve I" - Hadžići (u daljem tekstu Plan), a naročito

granice obuhvata, urbanističko-tehnički uvjeti za izgradnju građevina, uvjeti uređenja građevinskog zemljišta, uvjeti uređenja zelenih površina, kao i površina pod saobraćajem i komunalnom infrastrukturom.

Član 2.

Granica obuhvata polazi od tromeđe parcela k.č. 1305/1, 1306 i 320, zatim produžava na sjever, te jugoistok idući međama parcela k.č. 1306, 1307/1 (obuhvata ih) i dolazi u tromeđu parcela k.č. 1307/1, 1308 i 1303. zatim nastavlja na jug, te zapad idući međama parcela k.č. 1307/1, 1307/2 i 1306 (obuhvata ih) i dolazi do mjesta odakle je opis granice i počeо.

Sve gore navedene parcele se nalaze u K.O. Lokve, Općina Hadžići.

Površina obuhvata iznosi P=1,0 ha.

Član 3.

Prema Prostornom planu Kantona Sarajevo za period 2003.-2023. god. ("Službene novine Kantona Sarajevo", br. 26/06, 4/11 i 22/17), predmetno područje se nalazi u vanurbanom području Kantona Sarajevo u zoni planiranog građevinskog zemljišta, zona evidentirane prirodne cjeline Bjelašnica-Igman, te se preporučuje, obzirom da se nalazi u području navedene prirodne cjeline za koju nije donesen Zakon o proglašenju, zatražiti mišljenje Kantonalnog zavoda za zaštitu kulturno-historijskog i prirodnog nasljeda Sarajevo.

Član 4.

Izgradnja na području planiranja u granicama opisanim u članu 2. se vrši na osnovu Plana.

Član 5.

Urbanističko tehnički uslovi za izgradnju građevina:

5.1. Regulaciona linija i parcelacija:

- Građevinske parcele utvrđene su regulacionom linijom i definisane su u grafičkom dijelu Plana;

Planom utvrđene parcele moguće je zavisno od potrebe potencijalnih investitora spajati više parcela u jednu, pri čemu se ne može remetiti planirani saobraćajni koncept i utvrđena distanca građevinskih linija u odnosu na saobraćajnice i susjedne objekte.

5.2. Građevinska linija:

- Građevinska linija utvrđuje dio građevinske parcele na kojoj je moguće izgraditi gradevinu. Građevinskom linijom je utvrđena udaljenost objekta od regulacione linije i pravac pružanja ulične fasade. Građevinska linija ne može prelaziti regulacionu liniju. Unutar građevinskih linija investitor je slobodan da definiše tlocrt gradevina s tim da ni jednim dijelom gradevina ne može preći građevinsku liniju.

5.3. Spratna visina i etaže objekta:

Planirana spratnost i odstojanje građevinskih linija utvrđene su Planom i ne mogu se mijenjati;

- Spratnost objekata na kosom terenu odnosi se na dio vertikalnog gabarita objekta lociranog na nižoj strani uredenog terena, odnosno računa se od kote najnižeg ruba uredenog terena uz gradevinu;
- Suteren je etaža dijelimično ukopana u teren sa tri strane i slobodnim pročeljem, kao i etaža zgrade koja je ukopana u odnosu na ureden teren između jedne četvrtine do jedne polovine svog volumena (između 25% i 50%).

5.4. Arhitektonsko oblikovanje:

Kod arhitektonskog oblikovanja objekata koristiti slobodnije funkcionalno oblikovanje, ali sa jednostavnim-mirnim arhitektonskim linijama.

5.5. Završna etaža i kroviste

Krovovi objekata mogu biti viševodni, preporučuje se primjena jednostavnih krovnih formi.

U slučaju primjene kosih krova i tavanski prostori se mogu koristiti za sadržaje koji su u funkciji primarne namjene objekta, odnosno, za proširenje postojećih ili uspostavu novih stambenih jedinica. Za krovni pokrivač koristiti sve vrste crijepa.

5.6. Ostali uslovi:

- Koeficijent izgradenosti utvrđen je i prezentiran u tekstualem obrazloženju Plana;
- Nivelacione kote prizemlja planiranih objekata u odnosu na saobraćajnicu - ulicu utvrdit će se na osnovu nivelacionih kota saobraćajnica datih u Planu;
- Priključke na saobraćajnice i mrežu komunalne infrastrukture treba u svakom konkretnom slučaju projektovati u skladu sa Planom (važećim tehničkim normativima) na osnovu faza komunalne infrastrukture koje su sastavni dio Plana.

Član 6.

U Elaboratu o inženjerskogeološkim i geotehničkim karakteristikama terena za potrebe izrade Plana parcelacije Stambeno naselje "Lokve I" - Hadžići detaljno su opisane inženjerskogeološke, hidrogeološke i geomehaničke karakteristike i grada terena, te su date sljedeće preporuke kojih se treba pridržavati kod projektovanja i gradnje:

- Prilikom projektovanja temelja potrebno je uzeti u obzir ovdje navedene preporuke i geomehaničke i seizmičke parametre, te dopuštene napone,
- Nisu potrebne posebne drenaže jer se radi o ocjeditom terenu, osim u slučaju izgradnje podzemnih prostorija, za iste je potreban uraditi projekt, sa posebnim osvrtom na hidroizolaciju i zaštitu temeljne jame,
- Slijeganja temelja objekta treba izračunati i provjeriti iterativnim postupkom u saradnji sa odgovornim projektantom glavnog projekta konstrukcije u fazi izrade Glavnog projekta,
- Za individualne stambene objekte temeljenje se može vršiti na temeljnim trakama, temeljno tlo izabrati u skladu sa datim parametrima i provedenim proračunima.

Za svaki budući objekat koji će se graditi na ovom prostoru, treba uraditi posebna geološka istraživanja i uraditi poseban geotehnički Izvještaj. U fazi zemljanih radova i izrade temeljne konstrukcije, obavezan je geotehnički nadzor.

Član 7.

Uredjenje građevinskog zemljišta se mora izvesti u obimu i na način kako je to predvideno Planom.

Izgradnja građevina se ne može započeti bez prethodnog minimalnog uređenja građevinskog zemljišta pod čime se podrazumjeva obezbjedenje saobraćajnog pristupa parceli, priključenje na vodovodnu, kanalizacionu i elektroenergetsku mrežu, eventualno izmještanje vodova komunalne infrastrukture, te potrebnih radova na stabilizaciji terena.

Privremeno korištenje građevinskog zemljišta koje nije privedeno krajnjoj namjeni se ne može odobriti.

Član 8.

Izgradnja objekata privremenog karaktera može se odobriti isključivo za potrebe gradilišta, a u skladu sa članom 77. Zakona o prostornom uredenju Kantona Sarajevo ("Službene novine Kantona Sarajevo", broj 07/05).

Član 9.

Saobraćajne površine su utvrđene planom-faza saobraćaja. Parkiranje - garažiranje za novoplanirane objekte, se mora obezbijediti u sklopu pripadajuće parcele.

Prilikom izdavanja urbanističke saglasnosti za novoplanirane objekte, a na osnovu tražene brutto građevinske površine i namjene, neophodno je odrediti broj parking - garažnih mesta i to na sljedeći način:

za stambenu izgradnju 1 stan - 1 parking mjesto,

Član 10.

Izgradnja i uređenje zelenih površina te komunalne infrastrukture vrši se u skladu sa prethodno pribavljenom odgovarajućom dokumentacijom uredenih na osnovu Idejnih rješenja, koji je sastavni dio Plana.

Član 11.

Uslovi za sklanjanje stanovništva i materijalnih dobara moraju biti obezbjedeni u skladu sa odredbama Zakona o zaštiti i spašavanju ljudi i materijalnih dobara od prirodnih i drugih nesreća ("Službene novine Federacije BiH", broj 39/03) i odredbama Uredbe o mjerilima, kriterijima i načinu izgradnje skloništa i tehničkim normativima za kontrolu ispravnosti skloništa ("Službene novine Federacije BiH", broj 21/05).

Član 12.

Pri izdavanju dozvole za građenje arhitektonskih objekata potrebno je pribaviti inženjerskogeološki i geotehnički nalaz i uslove temeljenja od stručnih institucija, a statički proračun mora se dimenzionirati za potrebe najmanje 8□ MCS.

Tehnička dokumentacija za realizaciju novih objekata mora biti u saglasnosti sa preporukama vezanim za konstruktivne elemente same građevine i neophodnih radova na okolnom terenu na osnovu detaljnog inženjerskogeološkog i geotehničkog izvještaja, koji treba biti ureden od strane ovlaštene firme.

Obim i kvalitet izvedenih radova vezanih za geoinženjerske uslove moraju biti verifikovani u okviru tehničkog prijema, a upotrebljena dozvola se ne može izdati ukoliko predviđeni radovi nisu u obimu i kvalitetu zadovoljavajući.

Član 13.

U postupku donošenja odobrenja za građenje, odnosno u postupku donošenja urbanističke saglasnosti i odobrenja za građenje nivelete pješačkih saobraćajnica, kao i prilazi i ulazi u građevinu moraju biti isprojektovane i izvedene prema Uredbi o urbanističko-tehničkim uvjetima, prostornim standardima i normativima za otklanjanje i sprječavanje stvaranja arhitektonsko-urbanističkih barijera za kretanje invalidnih lica koja koriste tehnička i ortopedска pomagala ("Službene novine Kantona Sarajevo", broj 5/00).

Član 14.

Ova Odluka stupa na snagu osmog dana od dana objavljivanja u "Službenim novinama Kantona Sarajevo".

Broj 01-02-4444/2021

06. maja 2021. godine

Hadžići

Predsjedavajući

Općinskog vijeća Hadžići

Mirza Mušanović, s. r.

ZAVOD ZA PLANIRANJE RAZVOJA KANTONA SARAJEVO

Prijedlog

PLAN PARCELACIJE STAMBENO NASELJE "LOKVE I" - HADŽIĆI

Direktor

Hamđija Efendić, dipl. ing. građ.
Sarajevo, maj 2021. godine

NOSILAC PRIPREME PLANA:	NAČELNIK OPĆINE HADŽIĆI
NOSILAC IZRADE PLANA:	ZAVOD ZA PLANIRANJE RAZVOJA KANTONA SARAJEVO
FAZA:	URBANIZAM
POMOĆNIK DIREKTORA ZA DETALJNU PLANSKU DOKUMENTACIJU:	DAMIR LUKIĆ, dipl. ing. arh.
ODGOVORNI PLANER:	MIRSADA ĐIHO, mr. dipl. ing. arh.

UVOD

Odluku o pristupanju izradi Plana parcelacije Stambeno naselje "Lokve I" - Hadžići (u daljem tekstu: Plan) donijelo je Općinsko vijeće Hadžići, na 34. sjednici održanoj 30.04.2020. godine ("Službene novine Kantona Sarajevo", broj 18/20).

Cilj izrade Plana je:

Da se predmetno područje urbanizira na kvalitetan način, predloži optimalna organizacija prostora sa kompleksom objekata apartmanskog tipa stanovanja i isto opremi kvalitetnom saobraćajnom i komunalnom infrastrukturom, na način da se preispitaju prostorne mogućnosti područja sa aspekta konfiguracije terena, geologije i uslova stabilnosti terena, a poštujući uvjete zaštite okoliša u skladu sa odredbama Zakona o prostornom uređenju ("Službene novine Kantona Sarajevo", broj 24/17 i 1/18) i Zakona o zaštiti okoliša ("Službene novine Federacije BiH", broj 33/03 i 38/09).

1. POSTOJEĆE STANJE

1.1. Prirodni uslovi

Prostor u granici obuhvata Plana, lokalitet Lokve I nalazi se na teritoriji općine Hadžići. Granica obuhvata polazi od tromede parcella k.č. 1305/1, 1306 i 320, zatim produžava na sjever, te jugoistok idući međama parcella k.č. 1306, 1307/1 (obuhvata ih) i dolazi u tromedu parcella k.č. 1307/1, 1308 i 1303, zatim nastavlja na jug, te zapad idući međama parcella k.č. 1307/1, 1307/2 i 1306 (obuhvata ih) i dolazi do mjesta odakle je opis granice i počeo.

Sve gore navedene parcele se nalaze u K.O. Lokve, Općina Hadžići.

Površina obuhvata iznosi P=1,0 ha.

1.2. Stvoreni uslovi

Prema Studiji stabilnosti Kantona Sarajevo iz 2010. godine radene za potrebe Prostornog plana Kantona Sarajevo od strane "WINNER PROJECT" d.o.o. Sarajevo, navedeni lokalitet je okarakterisan kao stabilan teren. Studija je rađena u razmjeri 1:50 000 za potrebe nivoa prostornog plana te se podaci ne mogu uzeti kao relevantni za nivo izrade detaljnog dokumenta iz čega proizilazi da je potrebno obezbijediti Elaborat o inženjersko-geološkim karakteristikama terena u razmjeri 1:1000 za potrebe izrade Plana parcelacije "Lokve I" i Reviziju istog.

Prilikom gradnje budućih objekata potrebno je da se za svaki objekat izvedu istražni geomehanički radovi za pravilno dimenzioniranje temeljnih konstrukcija. Na ovaj način se izbjegava mogućnost nepravilnog fundiranja u različite sredine što bi rezultiralo različitim slijeganjem, a samim tim i pucanjem temeljnih traka i samog objekta.

2. ODNOS PREMA PLANU VIŠEG REDA

Prema Prostornom planu Kantona Sarajevo za period 2003.-2023. god. ("Službene novine Kantona Sarajevo", br. 26/06, 4/11 i 22/17), predmetno područje se nalazi u vanurbanom području Kantona Sarajevo u zoni planiranog građevinskog zemljišta, zona evidentirane prirodne cjeline Bjelašnica - Igman, te se preporučuje, obzirom da se nalazi u području navedene prirodne cjeline za koju nije donesen Zakon o proglašenju, zatražiti mišljenje Kantonalnog zavoda za zaštitu kulturno-historijskog i prirodnog naslijeđa Sarajevo.

3. PROSTORNA ORGANIZACIJA I NAMJENA POVRŠINA

Prilikom definisanja prostorne organizacije unutar granica stambenog naselja Lokve I - Hadžići, poštovana su usmjerenja za uređenje prostora koja su data smjernicama za izradu Plana.

Prostornom organizacijom definisana je sljedeća namjena:

- zona individualnog stanovanja 0,78 ha,
- saobraćajne površine 0,12 ha

Koncept prostorne organizacije zasniva se na obezbjedenju urbanističkih i planskih preduslova za izgradnju individualnih objekata apartmanskog tipa, te opremanju lokaliteta potrebnom mrežom saobraćajne i komunalne infrastrukture.

Kolski pristup lokalitetu Lokve I - Hadžići je sa južne strane sa postojeće lokalne saobraćajnice Zovik-Lokve. U cilju što povoljnijeg kolskog pristupa građevinskim parcelama planiran je kolski pristup u smjeru jug-sjever u širini od 5,50 m.

Predloženim rješenjem planirana je izgradnja 14 novih slobodnostojećih objekata, individualnog stanovanja, spratnosti SP1.

Ukupna tlocrtna površina objekata iznosi 1309,00 m², ukupne BGP 3276,00 m², sa prosječnom spratnošću S+P+1.

Polažeći od stanovišta da je planirana individualna izgradnja 1 objekat = 1 domaćinstvo u prosjeku sa 4,5 člana po domaćinstvu, realizacijom planirane stambene izgradnje ukupan broj stanovnika će iznositi 63 stanovnika.

U obuhvatu Plana, prosječna gustina naseljenosti će iznositi 63 st/ha, gdje je procenat izgrađenosti 13%, a koeficijent izgrađenosti 0,32.

Kroz izradu idejnog rješenja hortikulture postojeće zelenilo će se naglasiti,štiti i ugraditi kao naseljsko zaštitno zelenilo uz prijedlog unaprjeđenja njihove strukture. Zelenilo uz objekte individualnog stanovanja će se urediti sa elementima atraktivnih hortikulturnih formi za sve tri vegetacione etaže ili sa voćkama kao pojedinačnih jedinki ili u vidu manjih ili većih grupacija. Planiraće se da zelene površine svojom veličinom (min. 40% od ukupne površine parcele) i strukturom zadovolje potrebe korisnika, uz zastupljenost građevinske i biološke komponente, koje će se u hortikulturnom smislu smjenjivati i dopunjavati tokom cijele godine i doprinositi atraktivnosti prostora.

Kod projektovanja i gradnje planiranih objekata potrebno se pridržavati preporuka koje će biti date u Elaboratu o inženjersko-geološkim i geotehničkim karakteristikama terena za potrebe izrade Plana parcelacije Stambeno naselje "Lokve I" - Hadžići.

5. SAOBRAĆAJ I KOMUNALNA INFRASTRUKTURA

Na prostoru gdje se nalazi predmetni izdvojeni teren je nenaseljen i povezan je asfaltnim putem Zovik-Lokve.

Interna saobraćajnica unutar obuhvata koncipirana je tako da omogućavaju jednostavnu i punu dostupnost svim planiranim objektima, sa gabaritom od 5,50 m.

Parkiranje/garažiranje za individualne objekte obezbijedeno je na pripadajućoj građevinskoj parceli.


Komunalna infrastruktura će se detaljno obraditi kroz Idejna rješenja faza: elektroenergetike; toplifikacije-gasifikacije, kablovskе TK mreže i snabdijevanja vodom i odvodnje otpadnih i oborinskih voda.

6. URBANISTIČKO-TEHNIČKI POKAZATELJI

Definisanjem prostora u granici Plana dobiveni su sljedeći urbanističko-tehnički pokazatelji:

- Ukupna površina obuhvata 1,00 ha
- Ukupan broj stanovnika 63 stan.

- Ukupna tlocrtna površina objekata 1309,00 m²
- Ukupna bruto građevinska površina objekata 3276,00 m²
- Procenat izgradenosti (Pi) 13%
- Koeficijent izgradenosti (Ki) 0,32

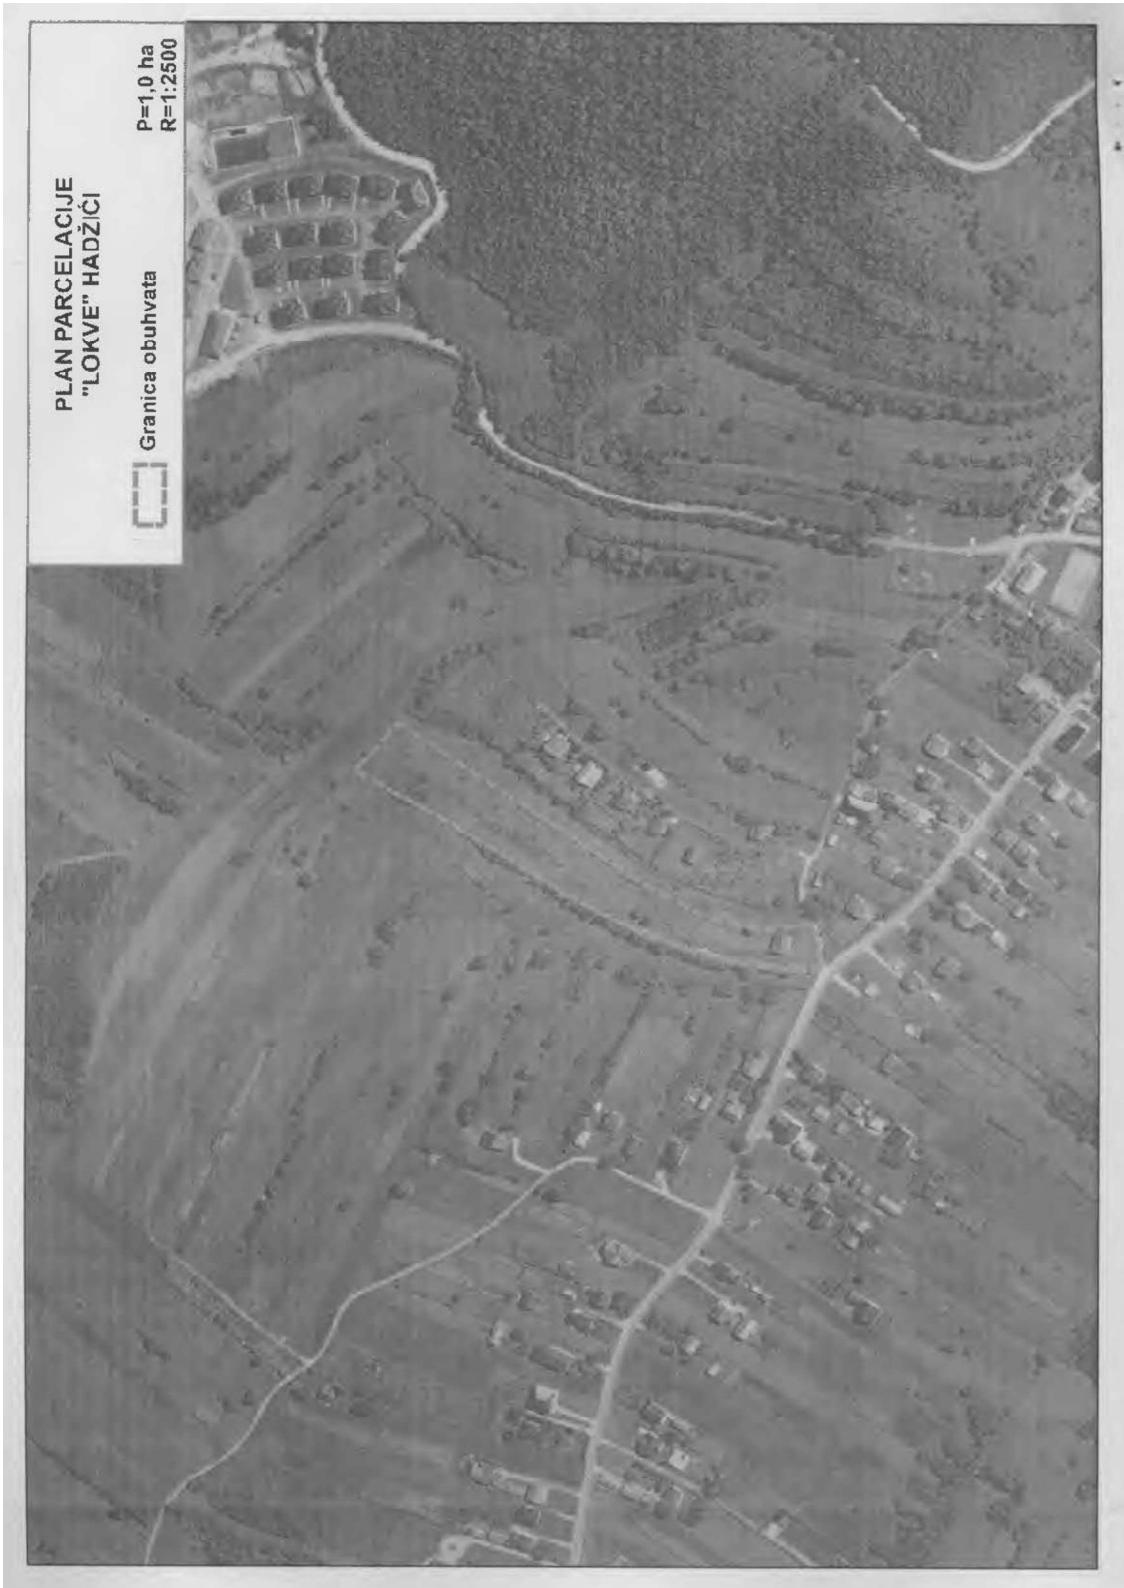

S L U Ž B E N E N O V I N E
KANTONA SARAJEVO

Četvrtak, 20. 5. 2021.

Broj 20 - Strana 63



